




Doorsnede A-A'

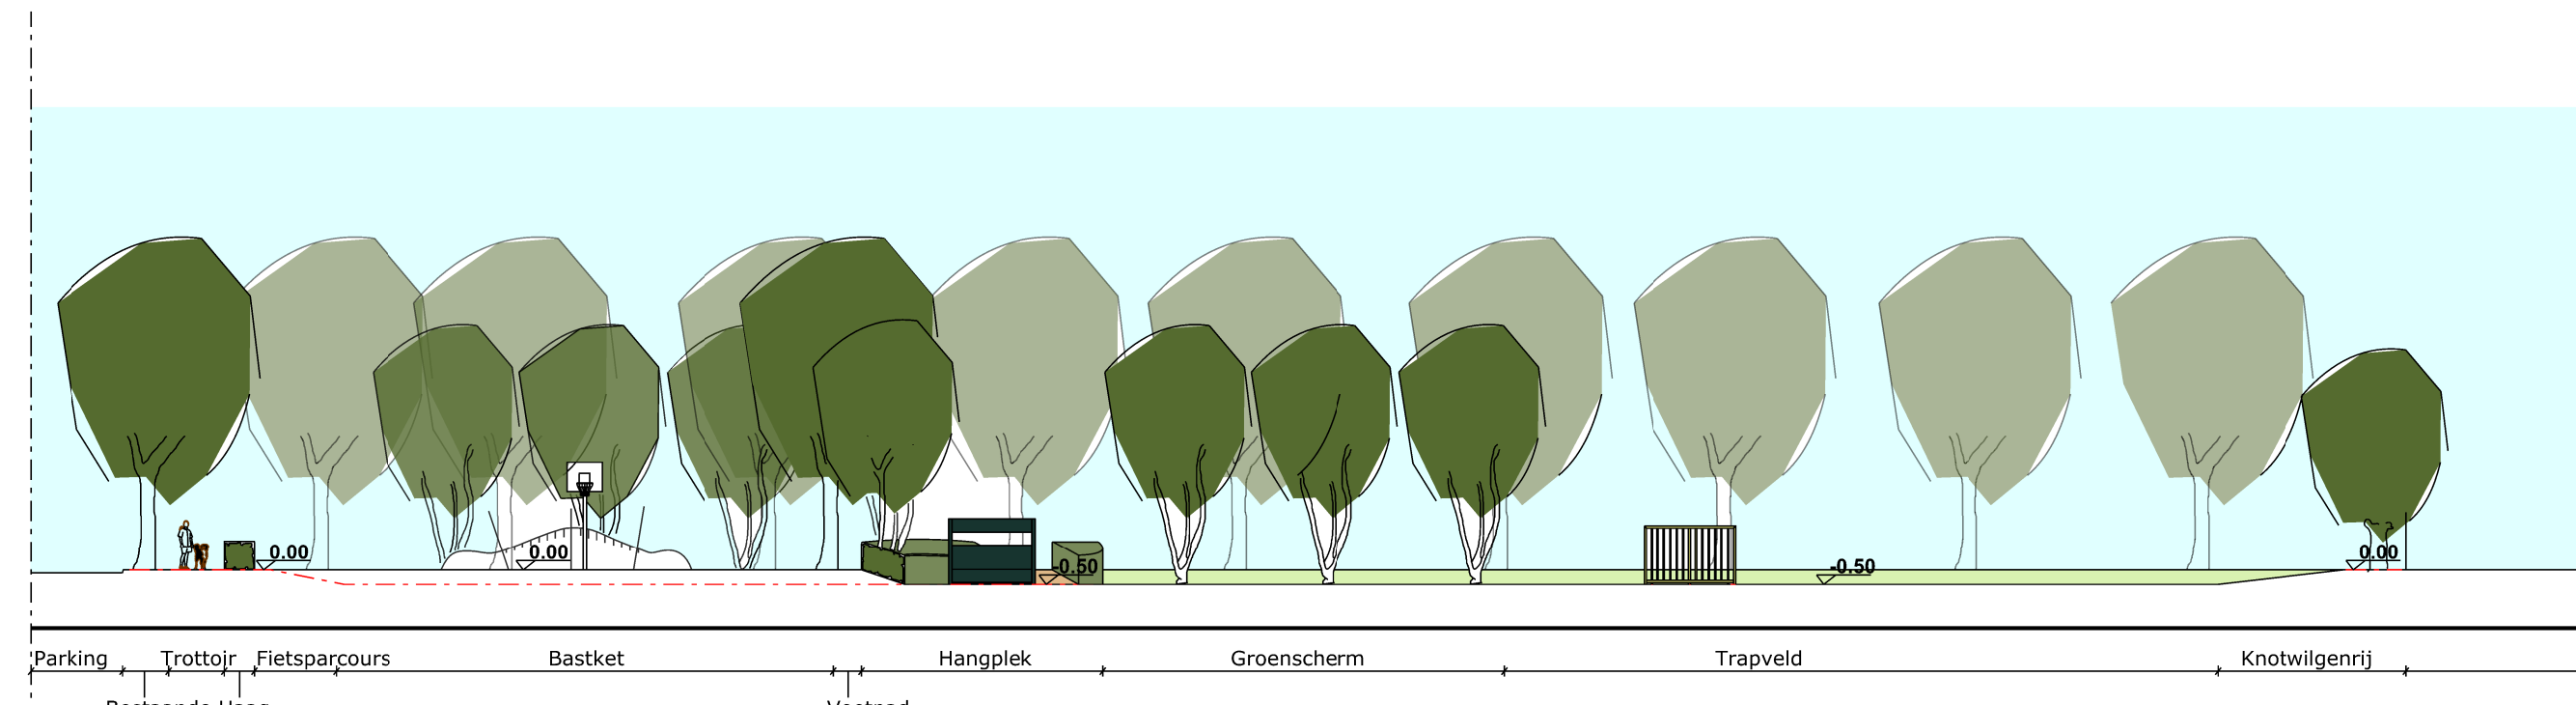

Doorsnede C-C'

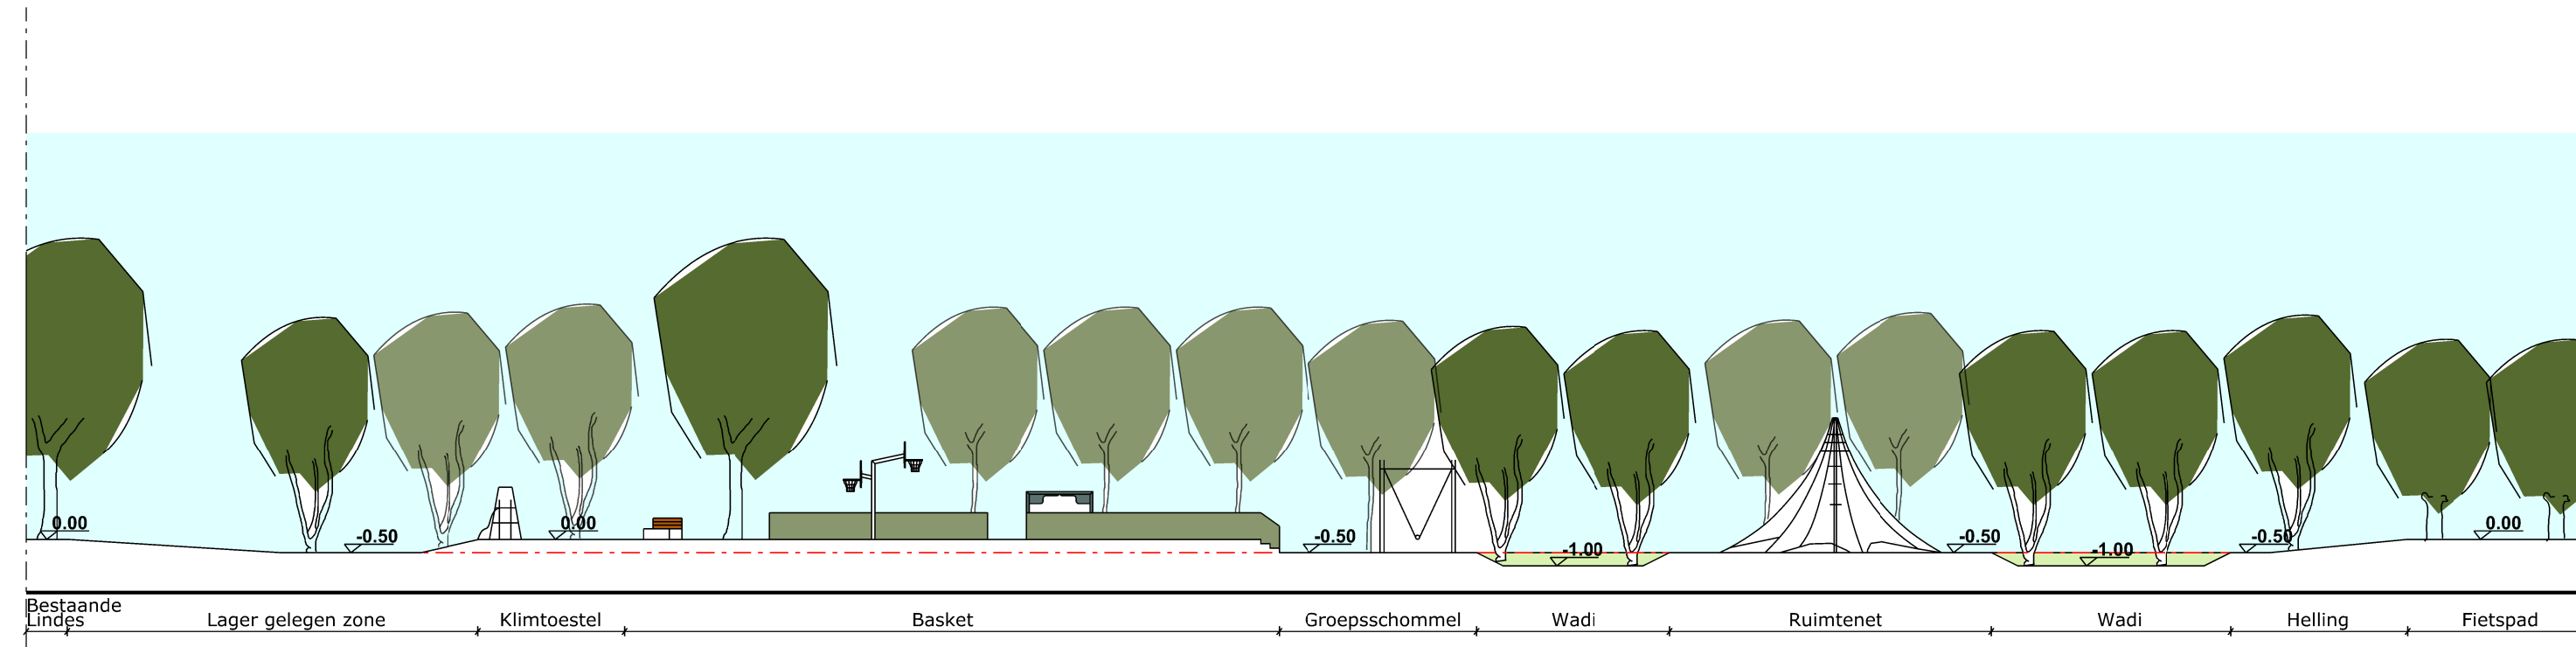


Doorsnede B-B'

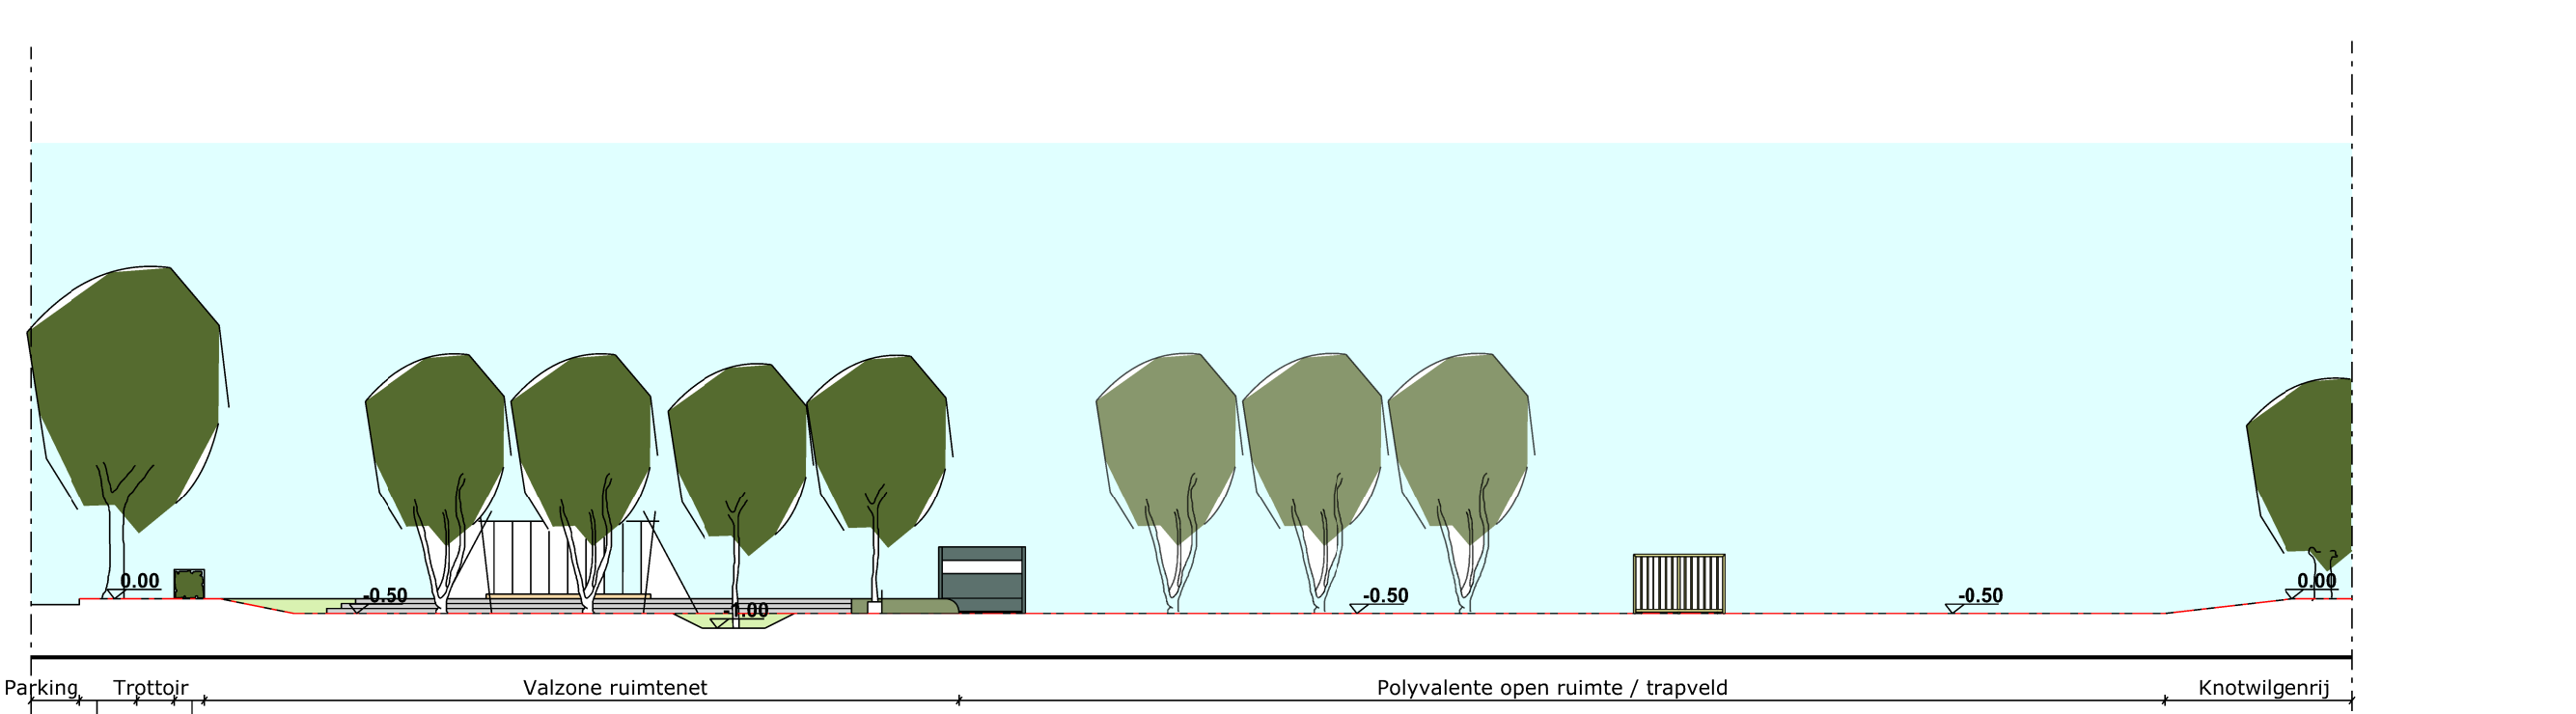


Doorsnede D-D'


- Legende**
- gazon
 - vaste planten
 - haag
 - heesters
 - heestermassief (inheemse beplanting)
 - bomen (bestaand)
 - te roeien boom
 - nieuw aan te planten boom (eik, linde,...)
 - verharding betonklinkers
 - verharding asfalt (grijs)
 - verharding asfalt (rood)
 - afvalmand
 - picknickbank
 - zitbank
 - voetbaldoel
 - verplaatste hangplek
 - nieuwe glijbaan + herprofielen bestaande helling
 - veerwip (nieuw)

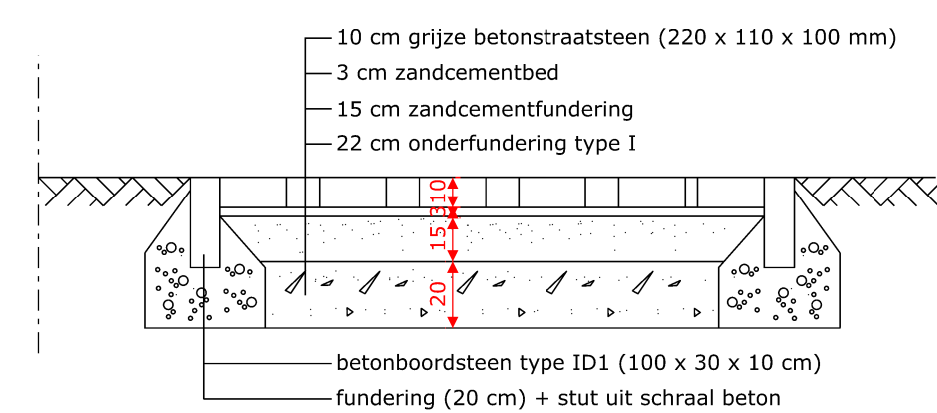


Detail betonklinkers
Schaal 1/25

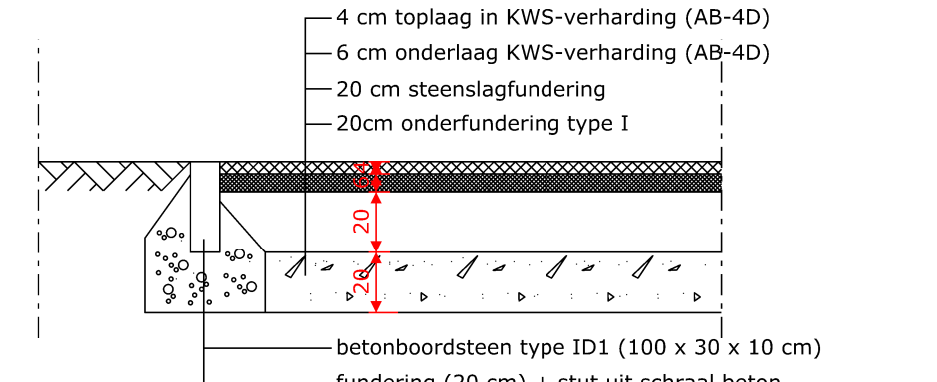

Detail asfalt (basket)
Schaal 1/25

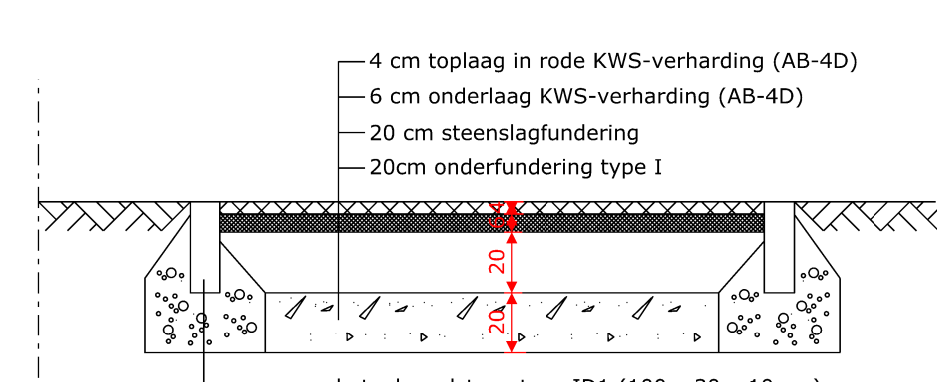

Detail asfalt (fietsparcours)
Schaal 1/25

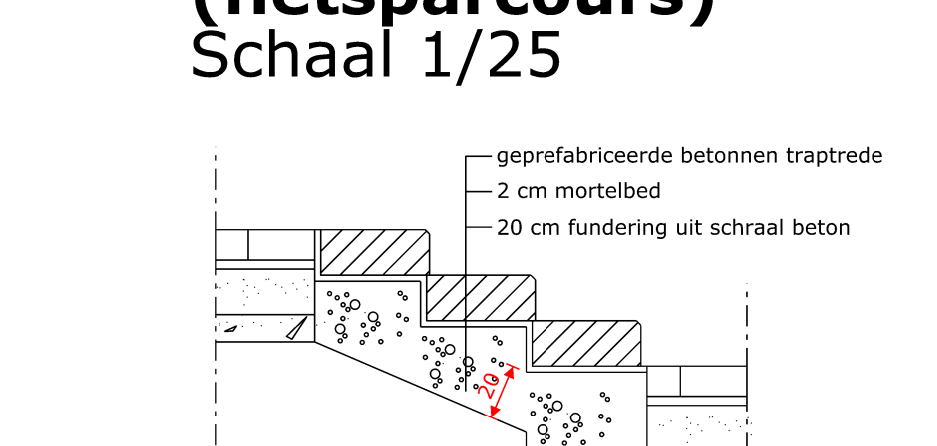

Detail trap
Schaal 1/25



stad brugge Groendienst

BRUGGE

Herinrichting 'De Bilk' - Sint-Jozef
BU 2015 / 12

locatie	Pannebekestraat, Tjil Uilenspiegelstraat, J.F. Willemsstraat	
plan	Ontwerp	Schaal: 1/250
ontwerp	Miguel Berteloot, sectorhoofd Maarten Vansteenhuyse, adjunct-diensthooft Ilse Vansevenant, tuinontwerper	
goedkeuring	Gezien en goedgekeurd door de gemeenteraad in zitting van 15.09.2015	
planlijst	Johan Coens Stadsontwikkelaar	Renaat Landuyt Burgemeester
1	Ontwerp	
2		
3		
4		
5		
6		
7		
wijzigingen		
status	Ontwerp: 19/06/2015	As-built:
identificatie	Plannummer: 1/1	Klassement: opp:

* alle afmetingen zijn in cm