




Doorsnede M - M'

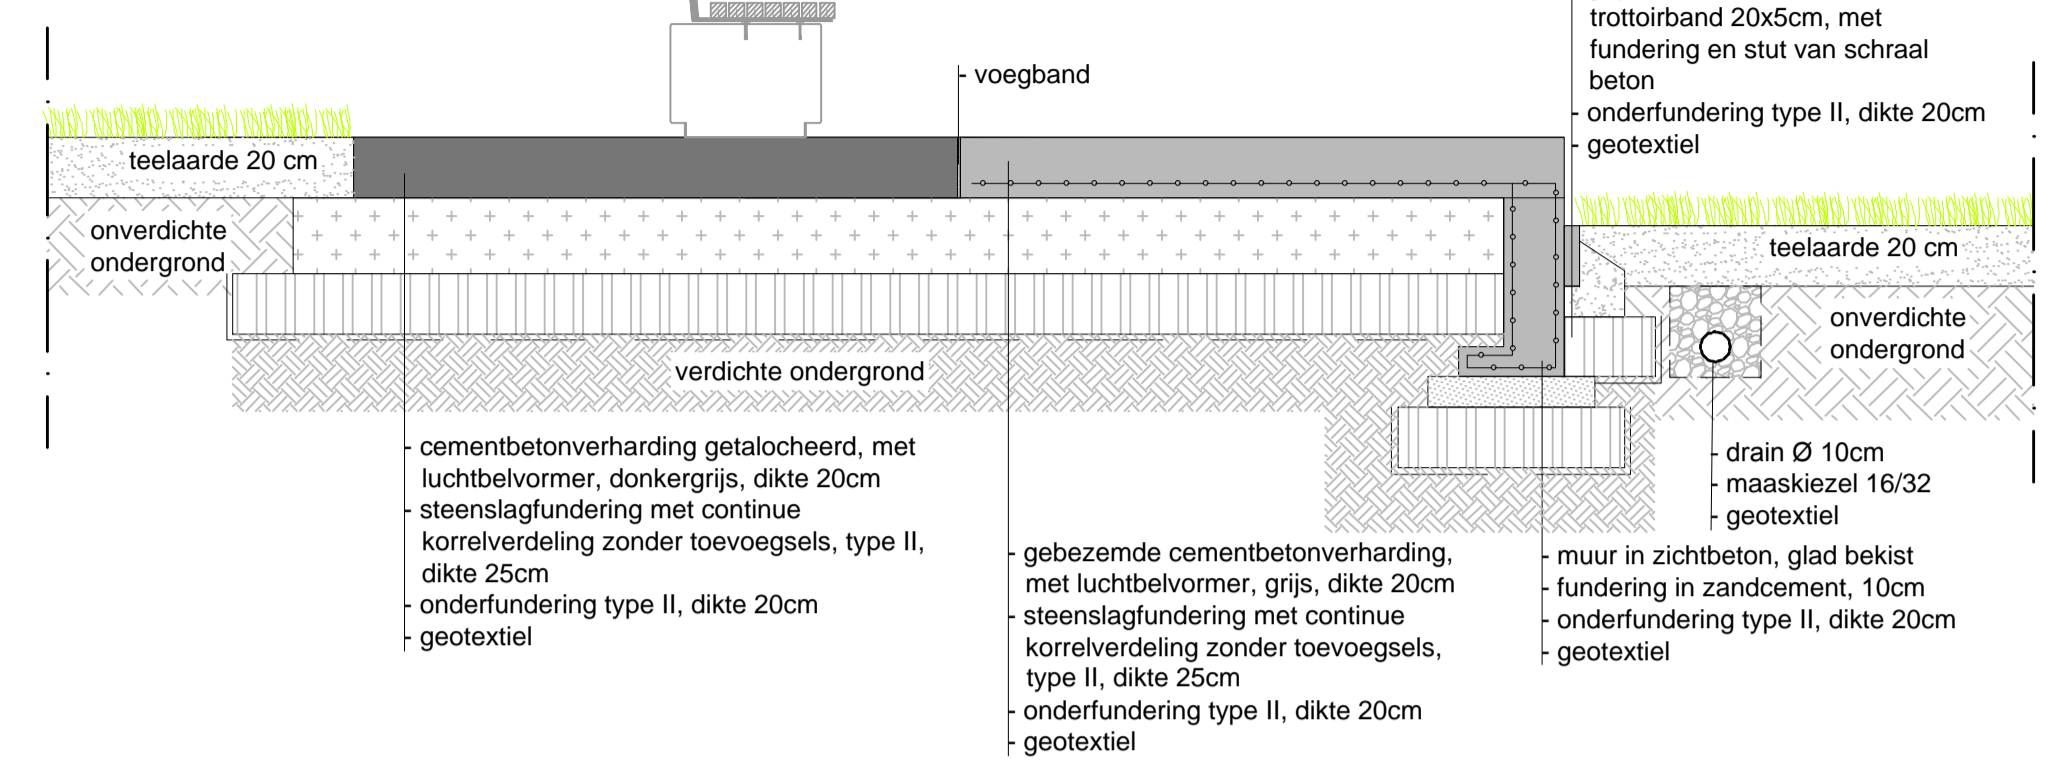


Doorsnede A - A'

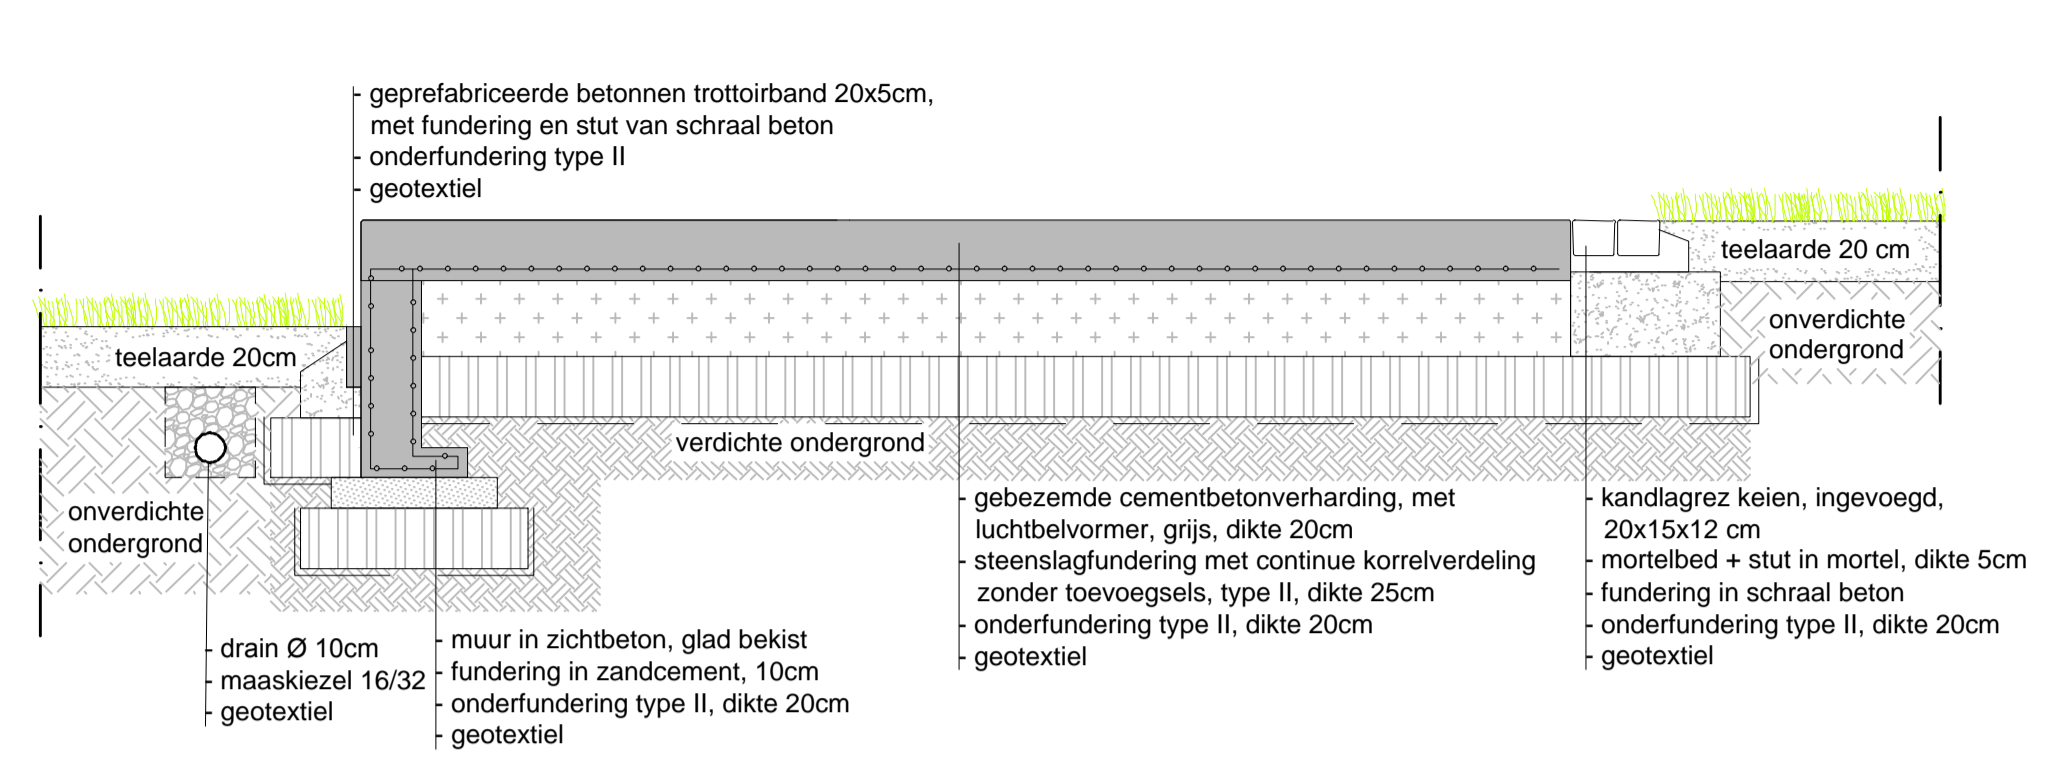


Doorsnede D - D'

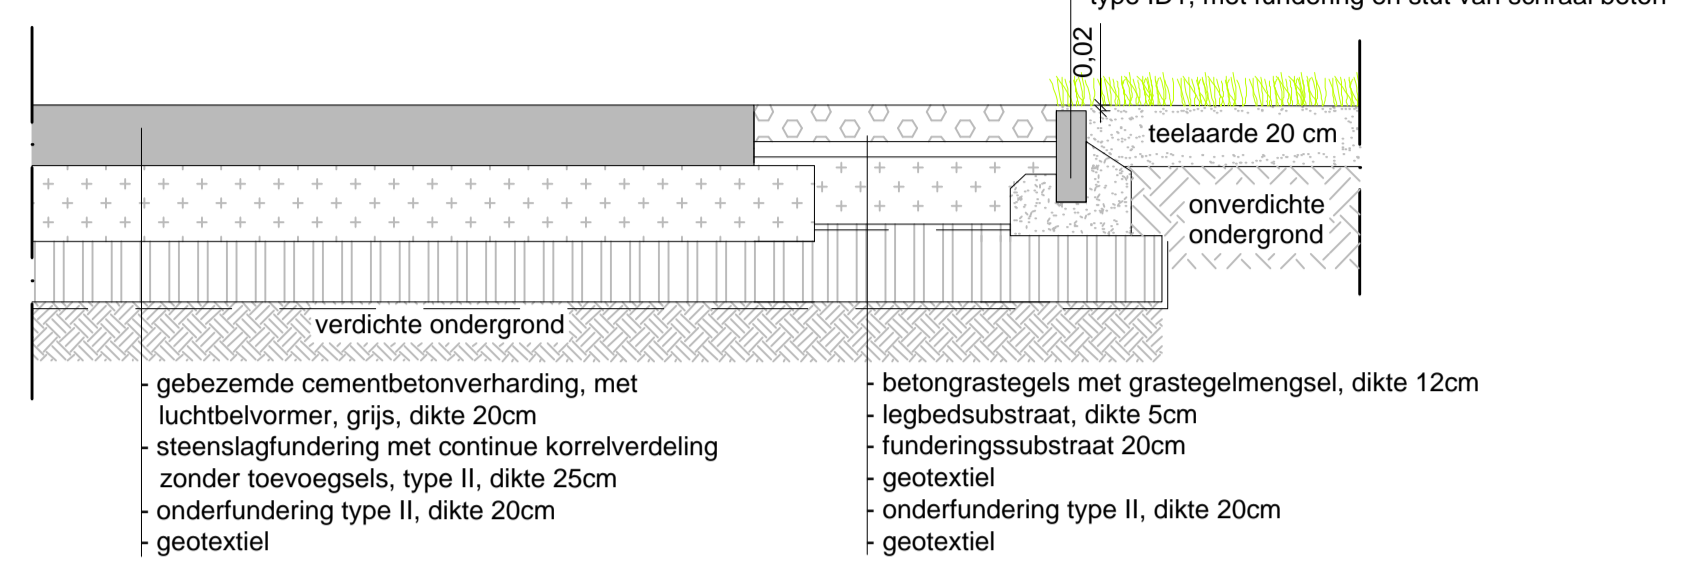


Doorsnede E - E'

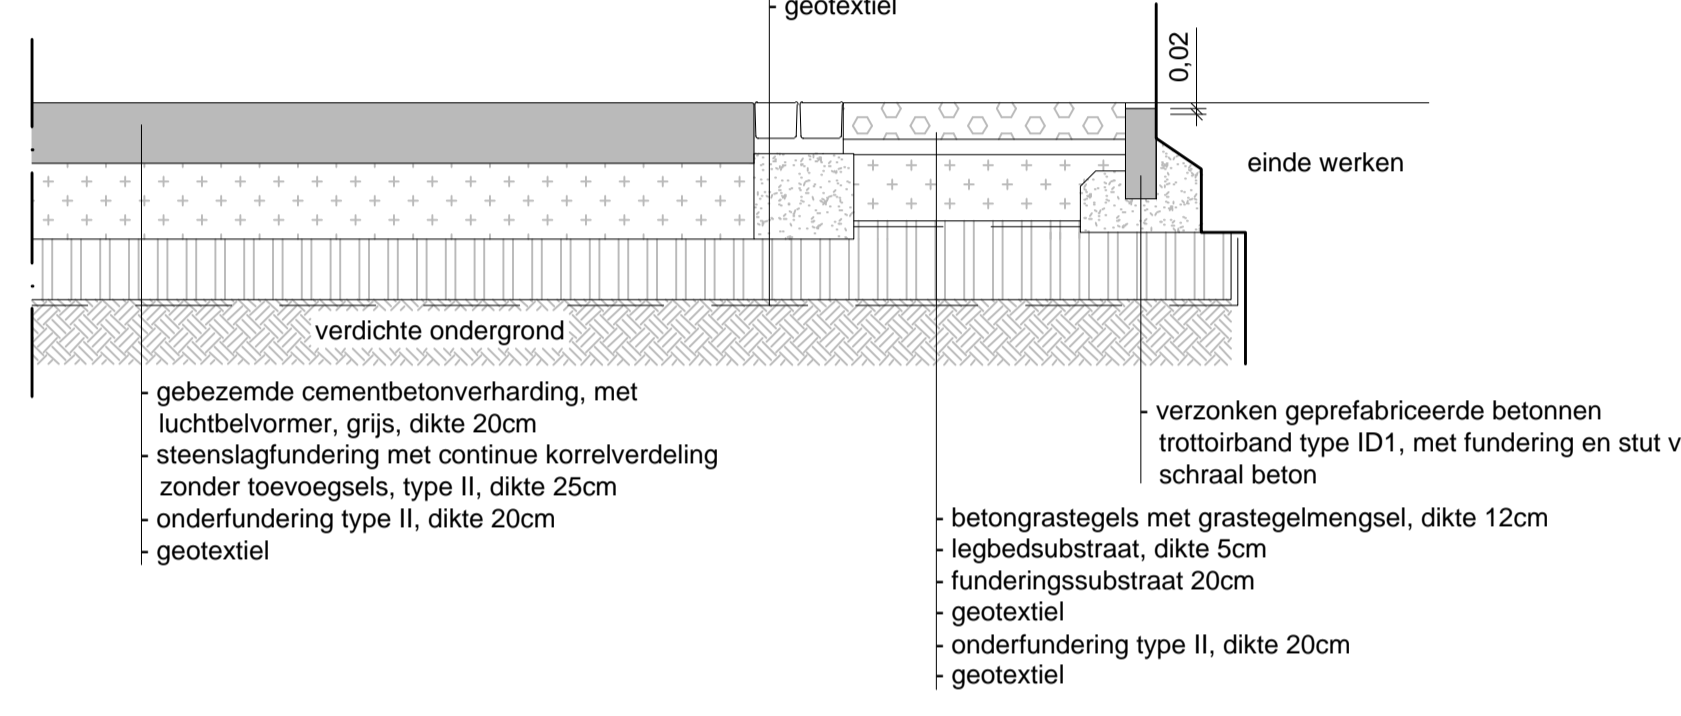


Doorsnede I - I'

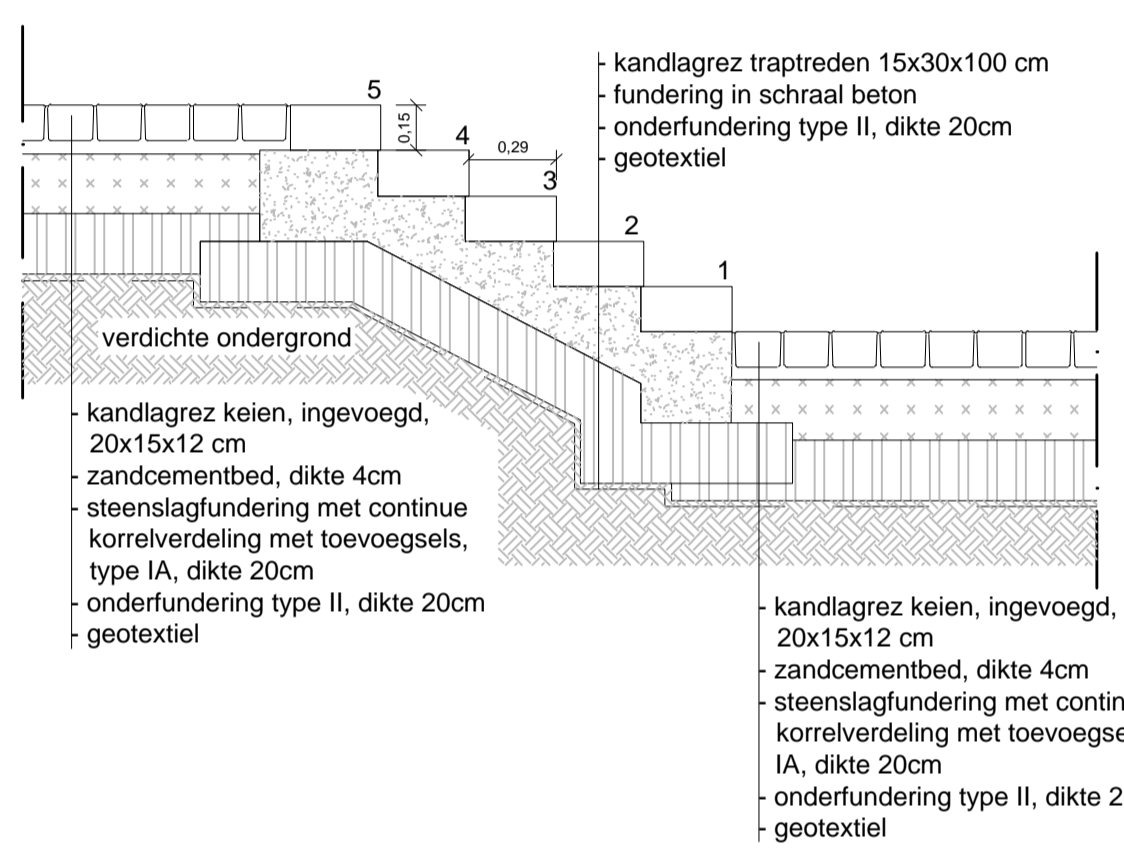


Doorsnede H - H'

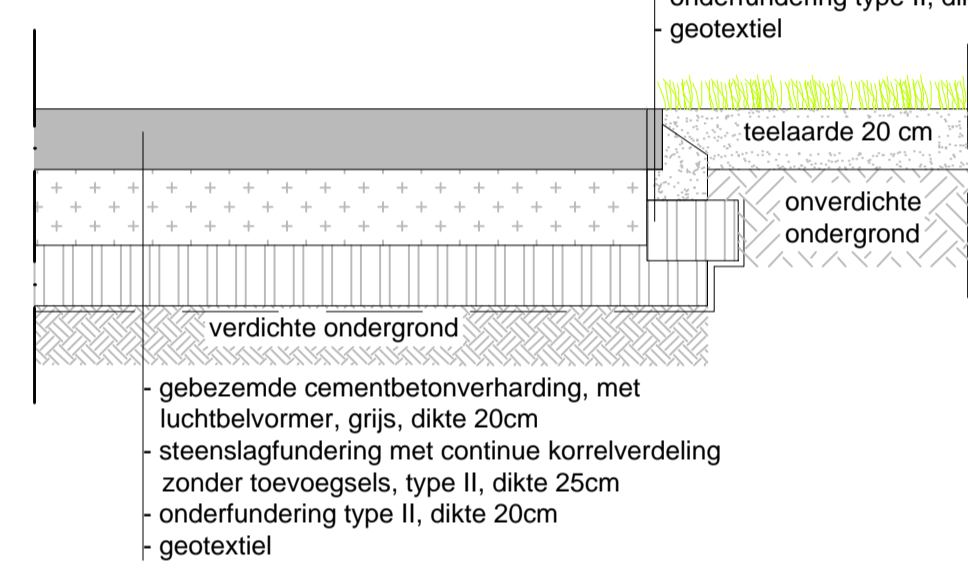


Overgang Sluisstraat boven gewelf de hond

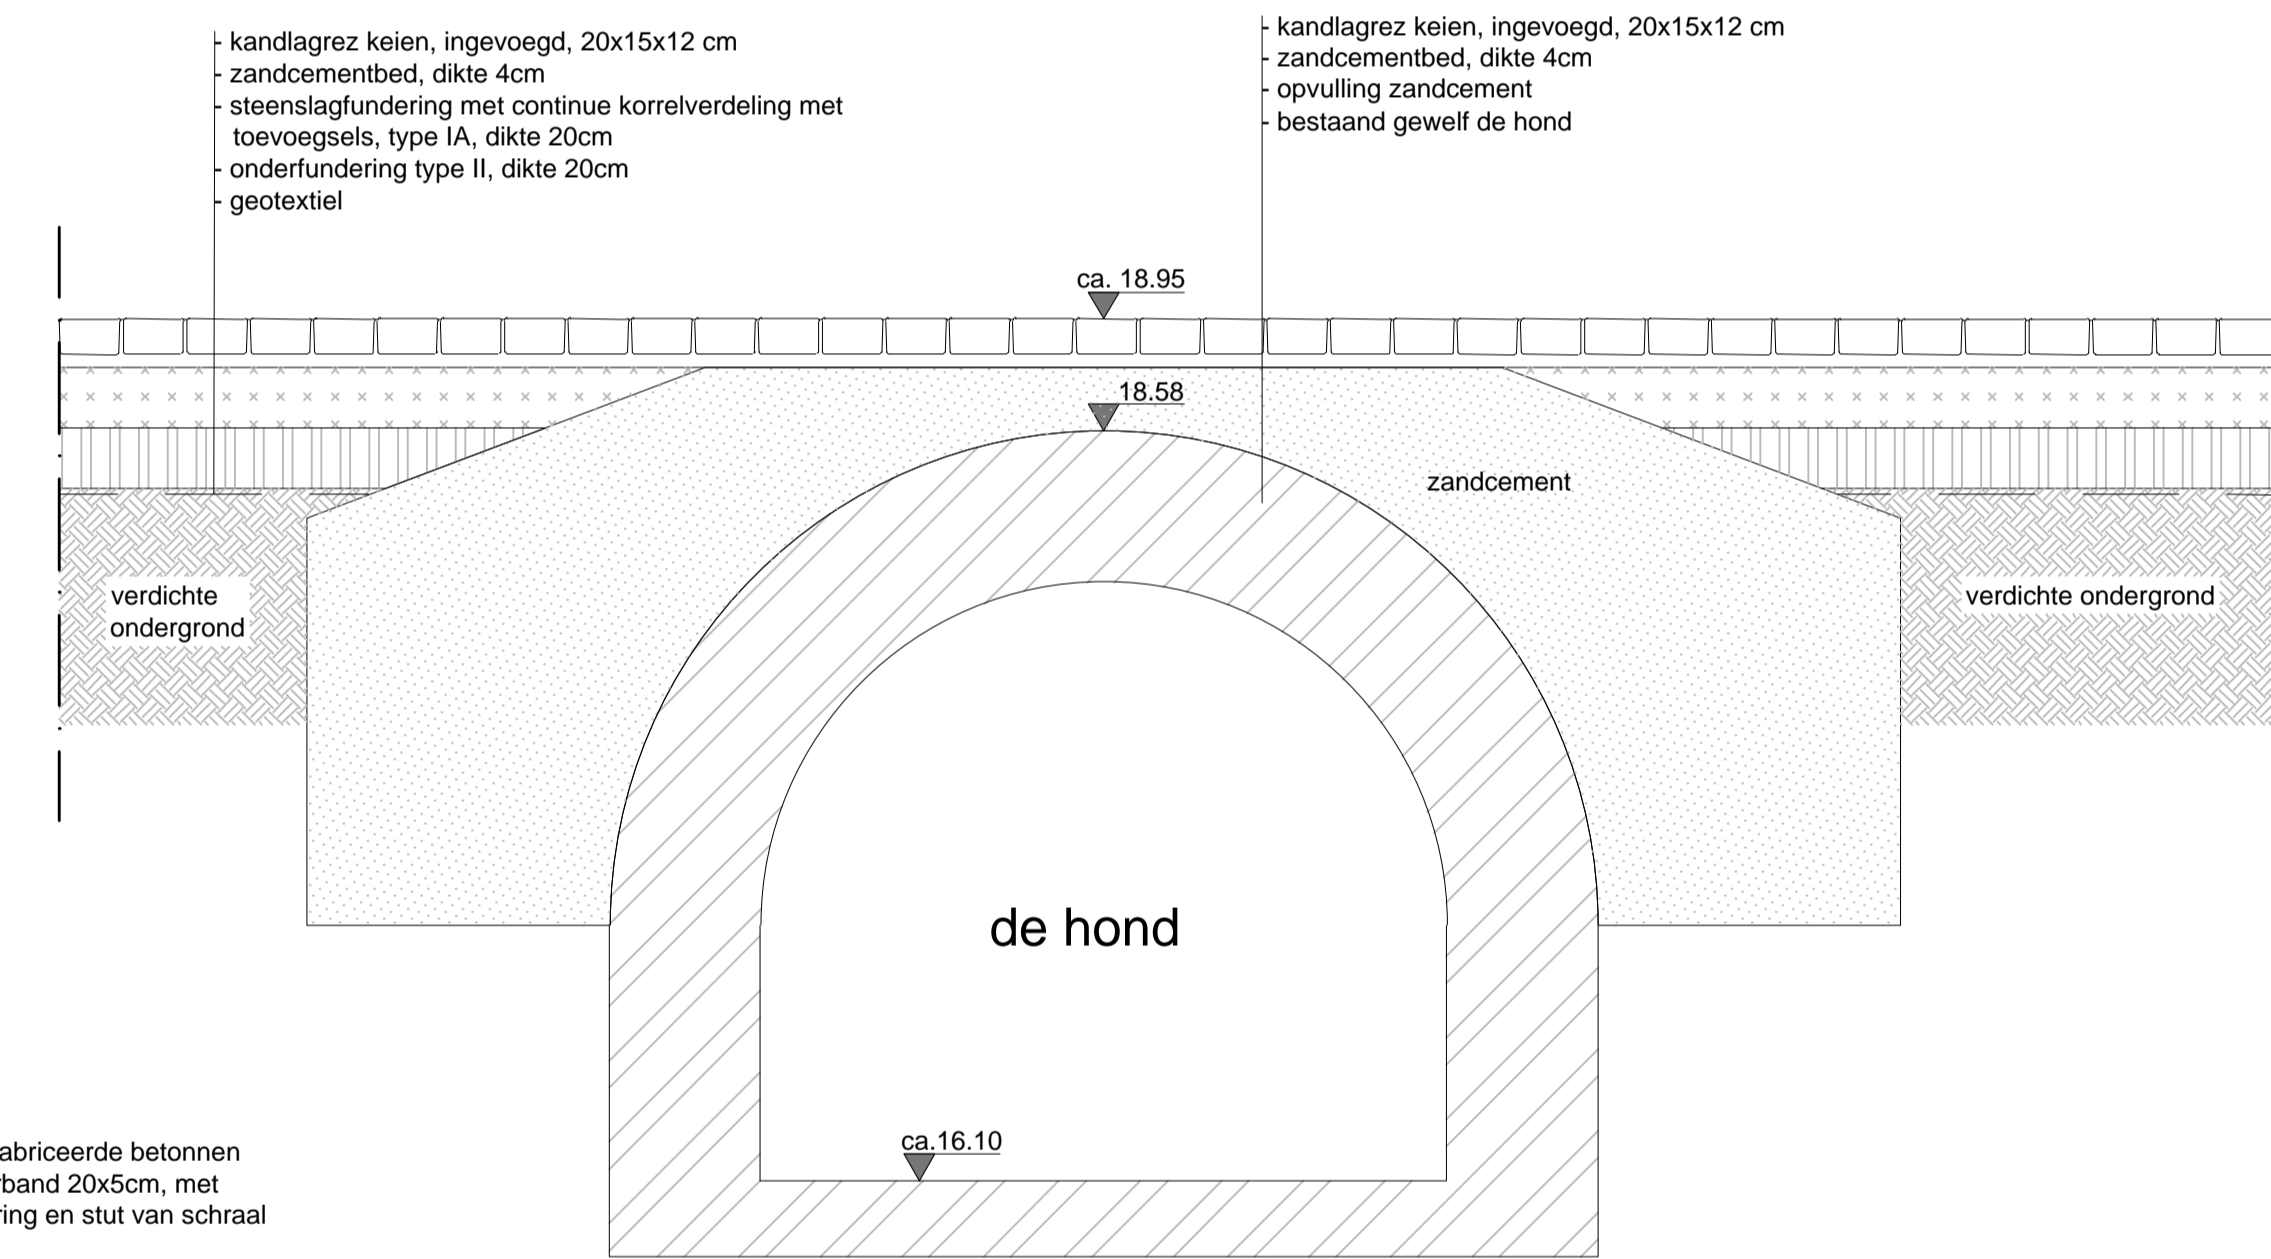


Doorsnede F - F'

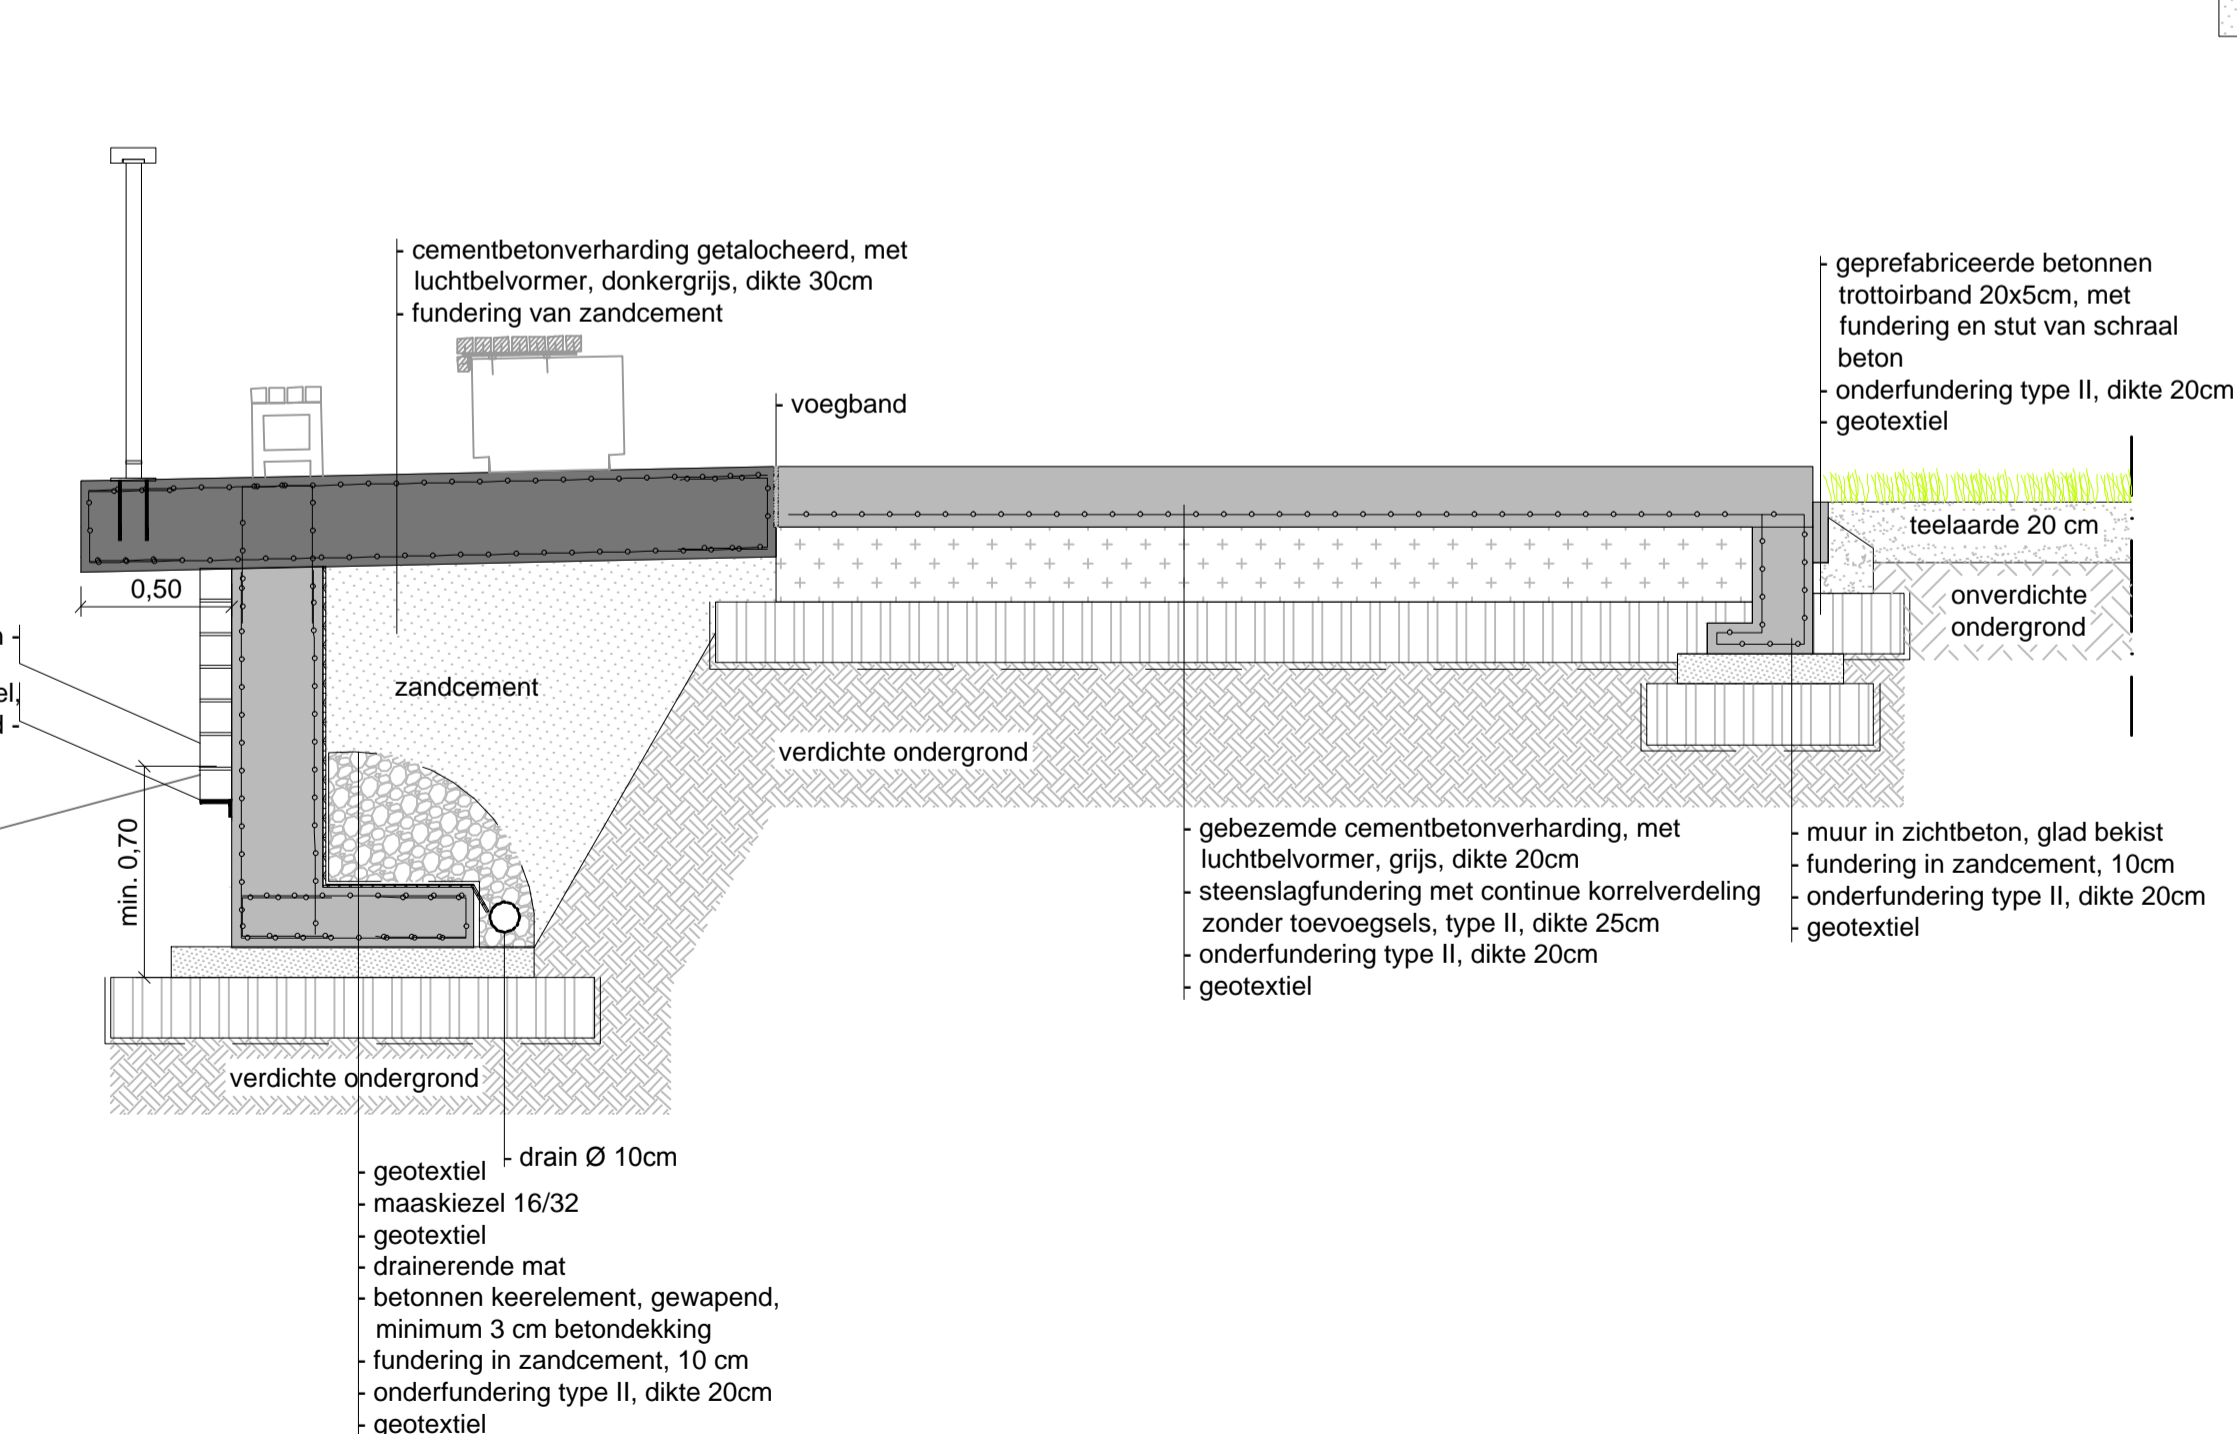


Doorsnede C - C'

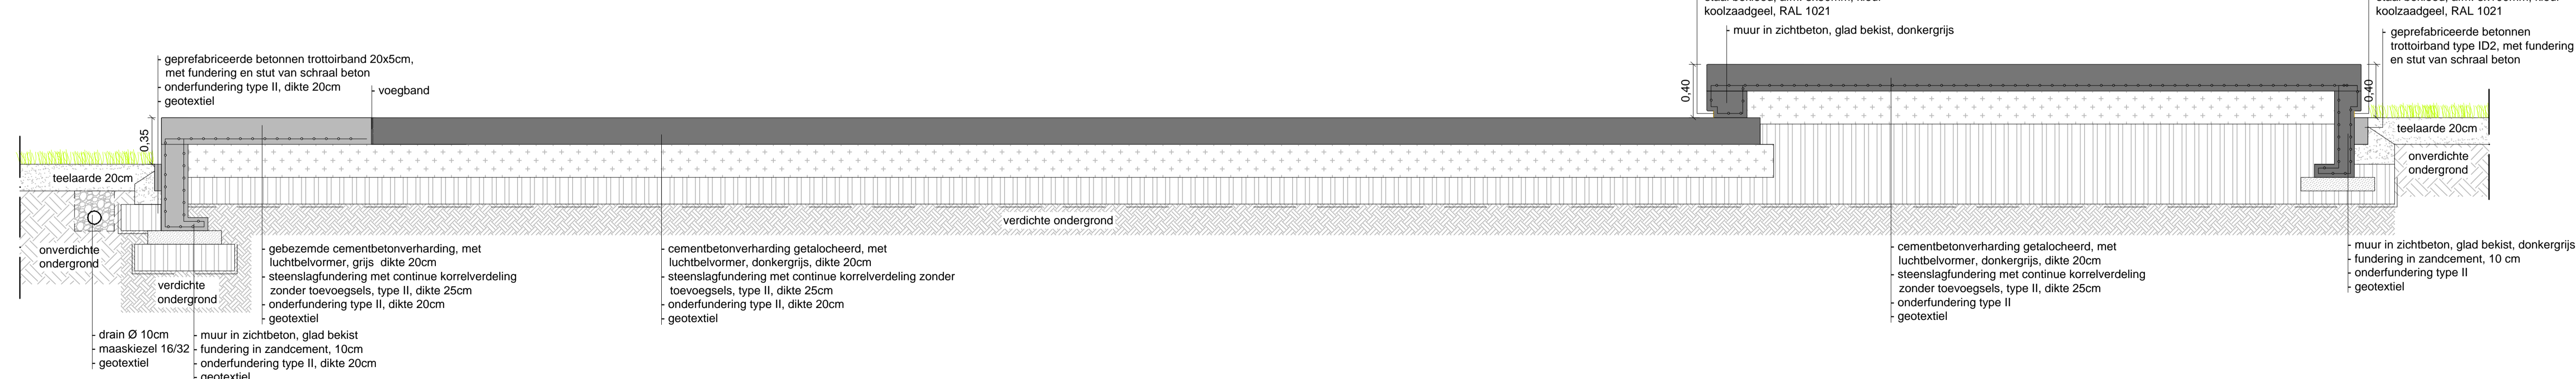


Doorsnede G - G'

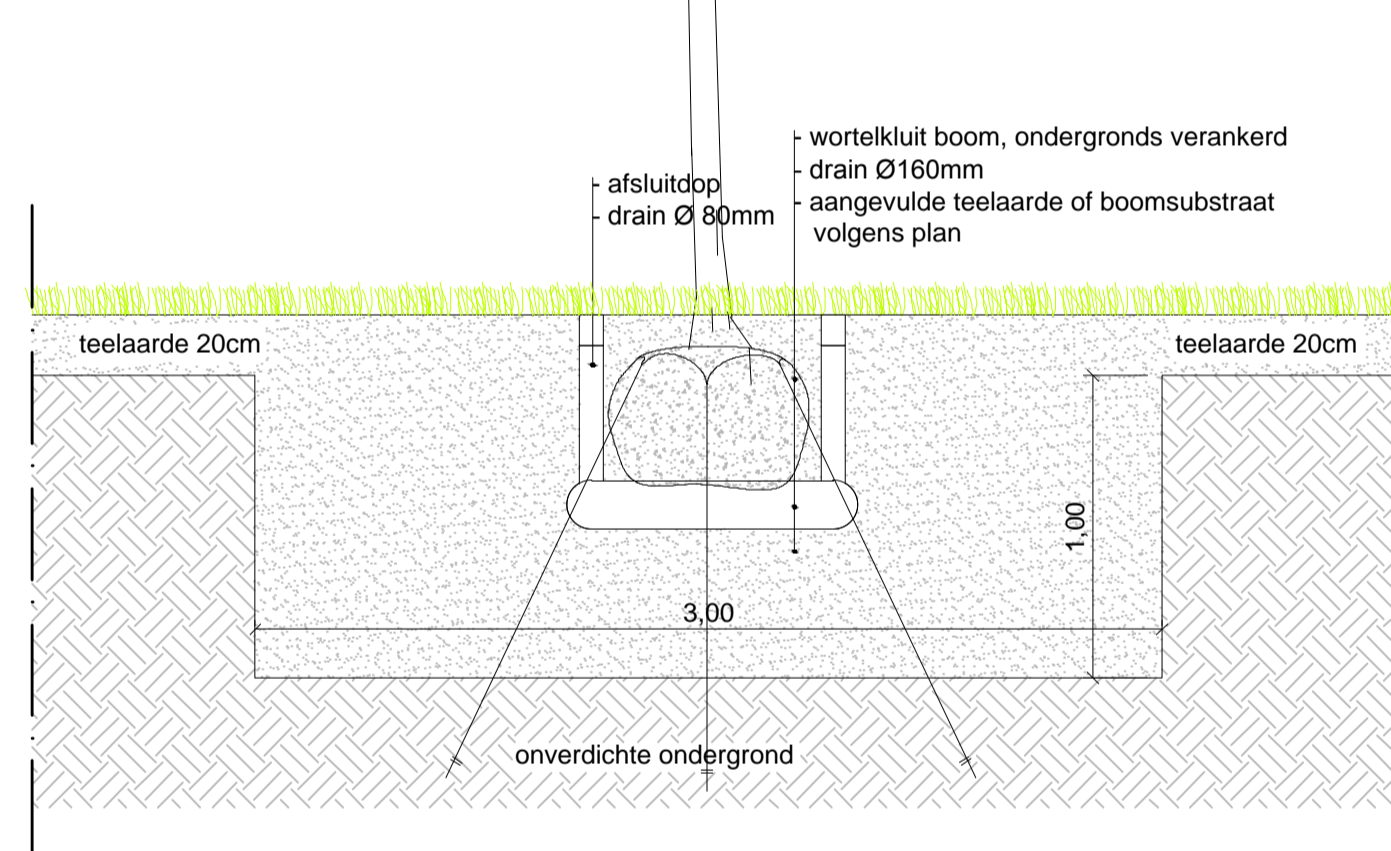


Doorsnede I - I'

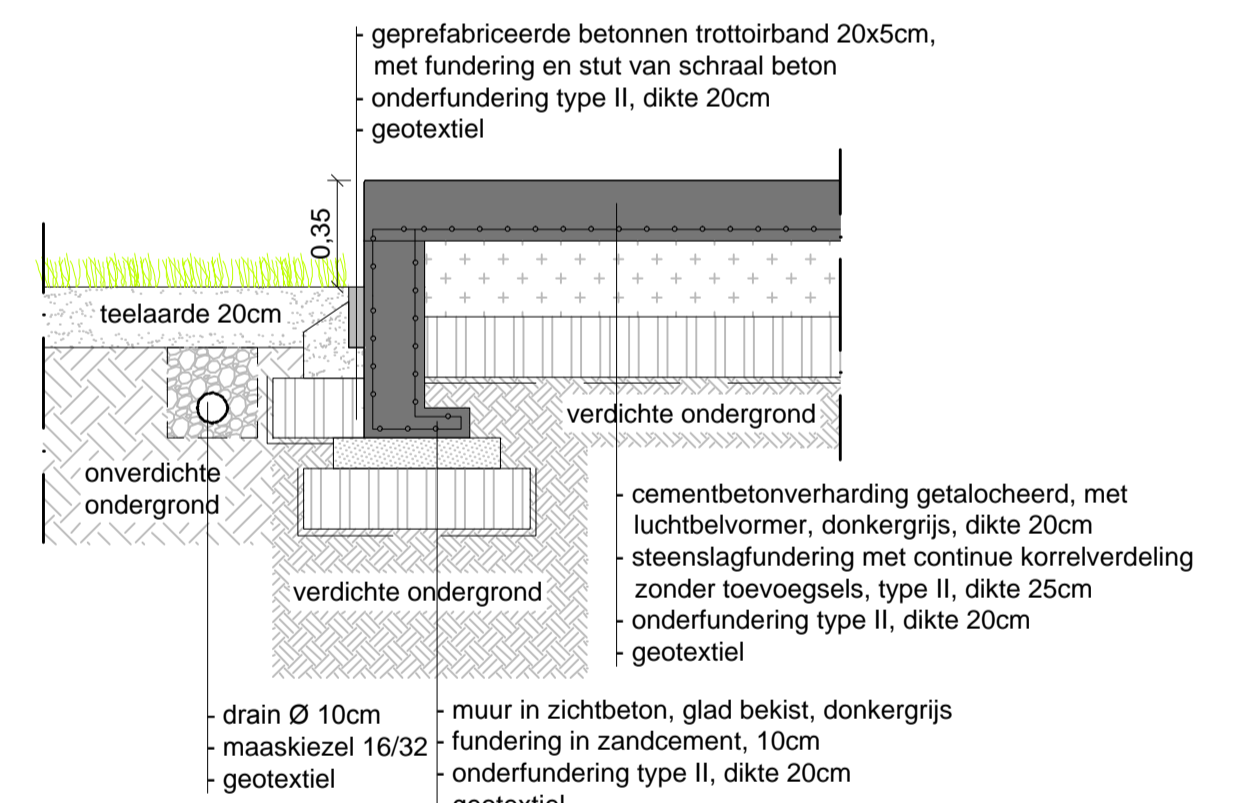


Details balustrade

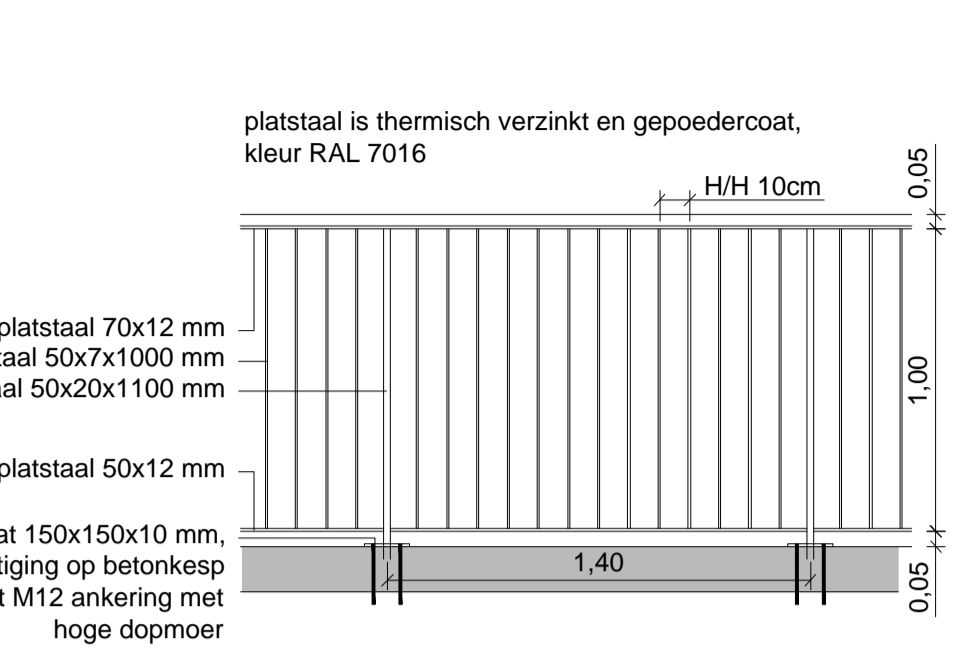

Detail bovenregel 1/2

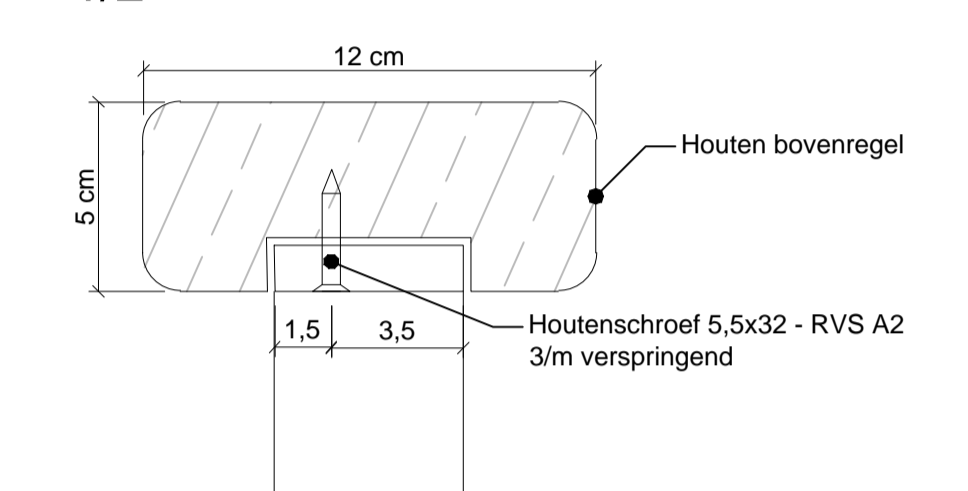

Dwarsdoorsnede 1/10

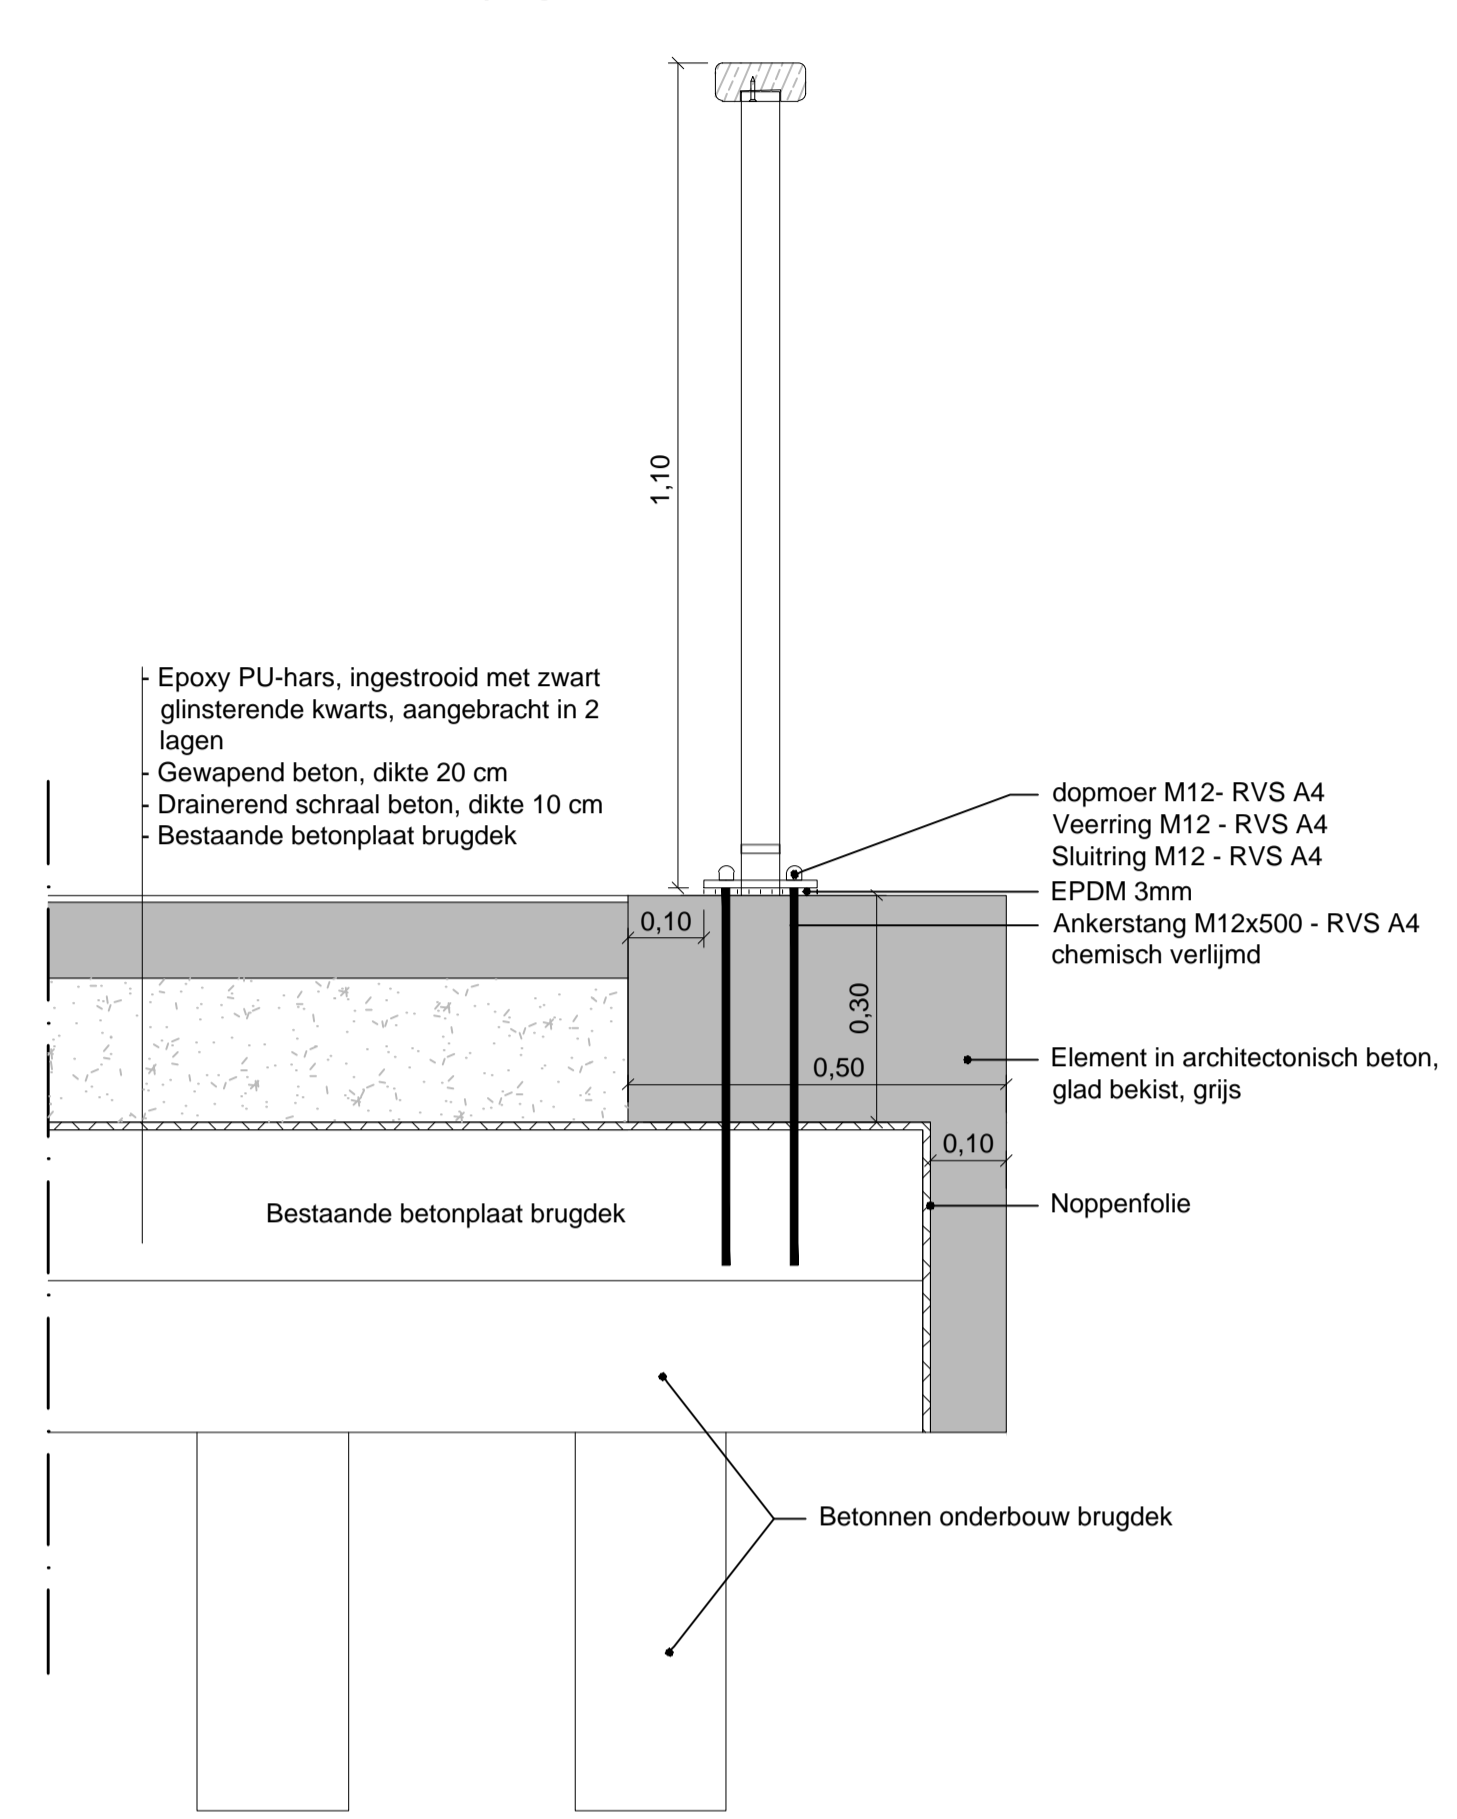

provincie	VLAAMS-BRABANT
stad	LEUVEN
betreft	SLUISSTRAAT AANBESTEDING
omschrijving	TYPEPROFIELN

opdrachtgever	Stad Leuven Professor Van Overstraetenplein 1 3000 Leuven
opgemaakt door:	ARA G. Stelvoort 150 B-2010 Leuven T +32 (0) 168 07 37 F +32 (0) 168 08 95 Stalier ruimtelijk advies bvba

schaal:	1/200	plannr:	30
dossiernummer:	121		
flnr.:	121_o2		
getekend:	09/03/2015		
gewijzigd:	A		
	B		
	C		
	D		
	E		
	F		
	G		
	H		