

PROVINCIE Vlaams-Brabant
 GEMEENTE GEMEENTERAAD

ALFONS SMETSPLEIN

LIGGING Tiensestraat Kadaster
 Ligging

OPDRACHTGEVER Stad Leuven, Studiedienst Water- en Wegbeheer
 Professor Van Overstraetenplein 1 - 3000 Leuven 016 27 25 00

ONTWERPER OMGEVING cvba www.omgeving.be
 Uitbreidingstraat 390
 2600 Antwerpen-Berchem
 tel +32 3 448 22 72 fax +32 3 440 13 93

PROJECTLEIDER Tompy Hoedelmans
 Landschapsarchitect - Stedenbouwkundige +32 498 50 76 79

TECHNIEKEN D+A - Yuki Suzuki
 Meiboom 26, 1500 Halle +32 2 371 02 51

DEFINITIEF ONTWERP

TYPEDWARSPROFIELEN

TDP_514001_305.dwg

NR 6/7


SCHAAL 1/50

	datum	tekenaar	aard
GETEKEND	30/06/2017	ER/LG/FE	ONTWERP
GEWIJZIGD	A 08/08/2017	ER/LG/FE	GEMEENTERAAD


OMGEVING
 LANDSCAPE ARCHITECTURE



Typedwarsprofiel 1-1'

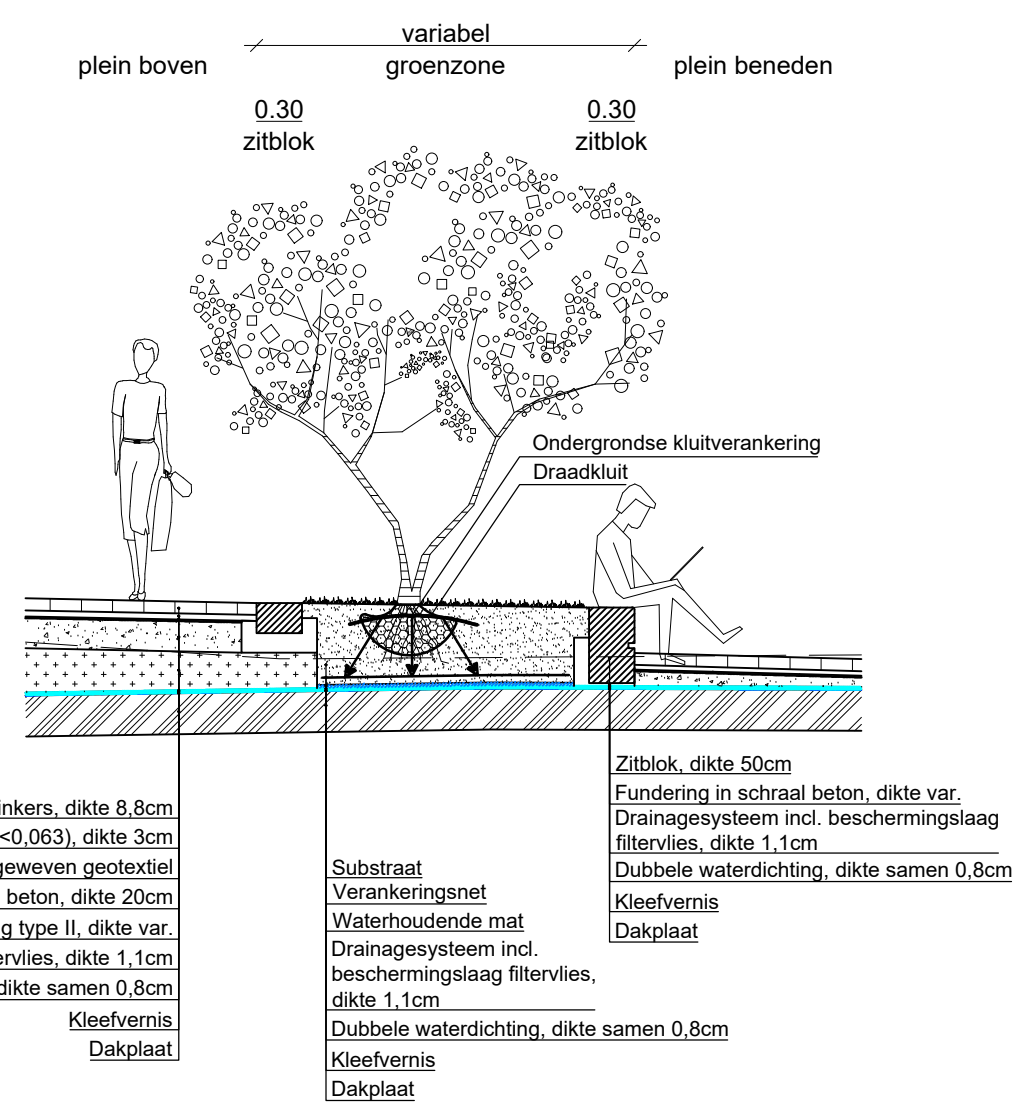

Typedwarsprofiel 2-2'

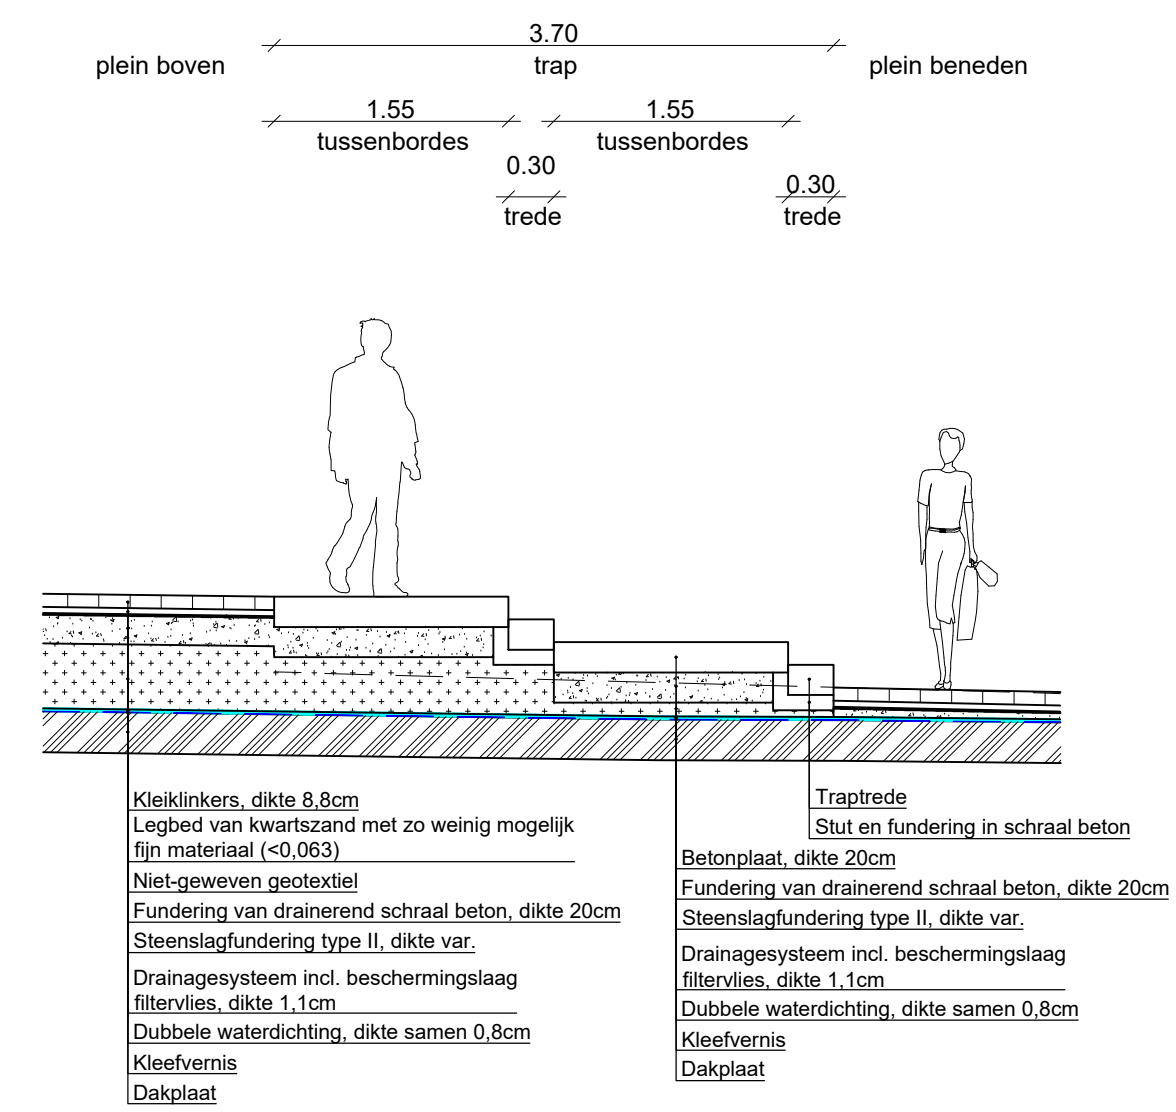

Typedwarsprofiel 3-3'

