


TYPESCHETS GEKOPPELDE REGENWATERPUTTEN PRIVAAT DOMEIN + INFILTRATIEZONE.

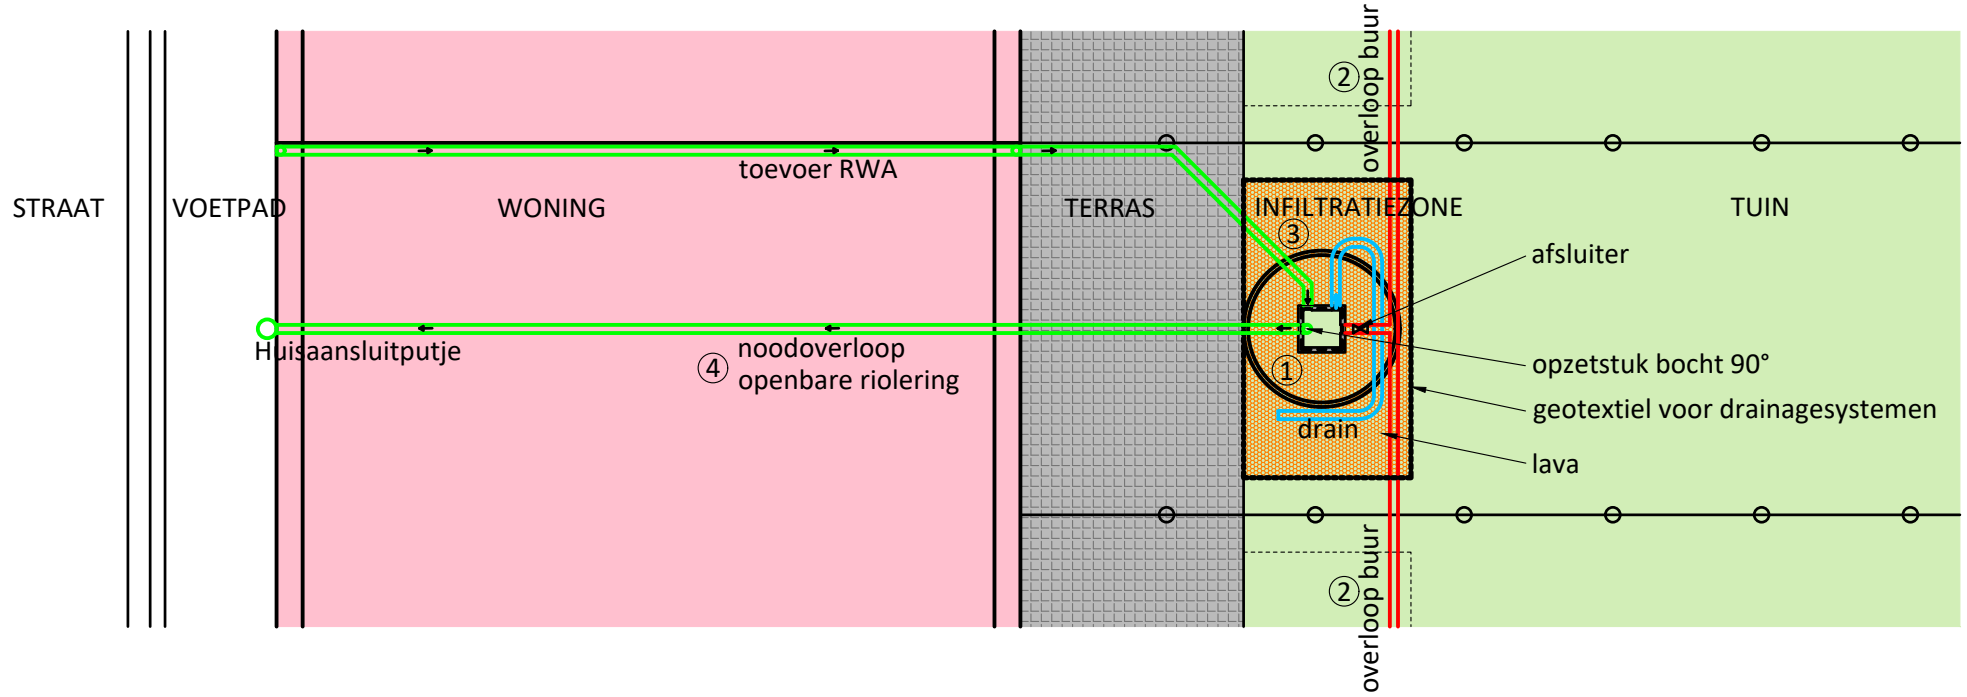


TOEPASSING LADDER VAN LANSINK OP PRIVAAT DOMEIN:

- 1) OPVANG IN REGENPUT VOOR HERGEBRUIK
- 2) EERSTE OVERLOOP NAAR DE REGENWATERPUTTEN VAN DE BUREN
- 3) WANNEER ALLE GEKOPPELDE PUTTEN GEVULD ZIJN, WORDT GEÏNFILTREERD OP EIGEN TERREIN
- 4) NOODOVERLOOP VERTRAAGDE AFVOER NAAR OPENBARE RIOLERING

WAAROM EEN AFSLUITER:

OM DE REGENWATERPUTTEN TE REINIGEN, KAN DE AFSLUITER EVENTJES DICHT GEZET WORDEN. ZO KOMT VAN DE BUREN ALVAST GEEN WATER IN DE PUT.

WANNEER MEN ZICH WENST AF TE SCHEIDEN VAN HET GEKOPPELDE SYSTEEM, KAN DE AFSLUITER GESLOTEN WORDEN. DAN BESCHIKT MEN ENKEL OVER HET EIGEN DAKWATER EN HEEFT MEN NOG STEEDS EEN INFILTRATIEVOORZIENING ALVORENS DE STRAATRIOLERING BELAST WORDT.

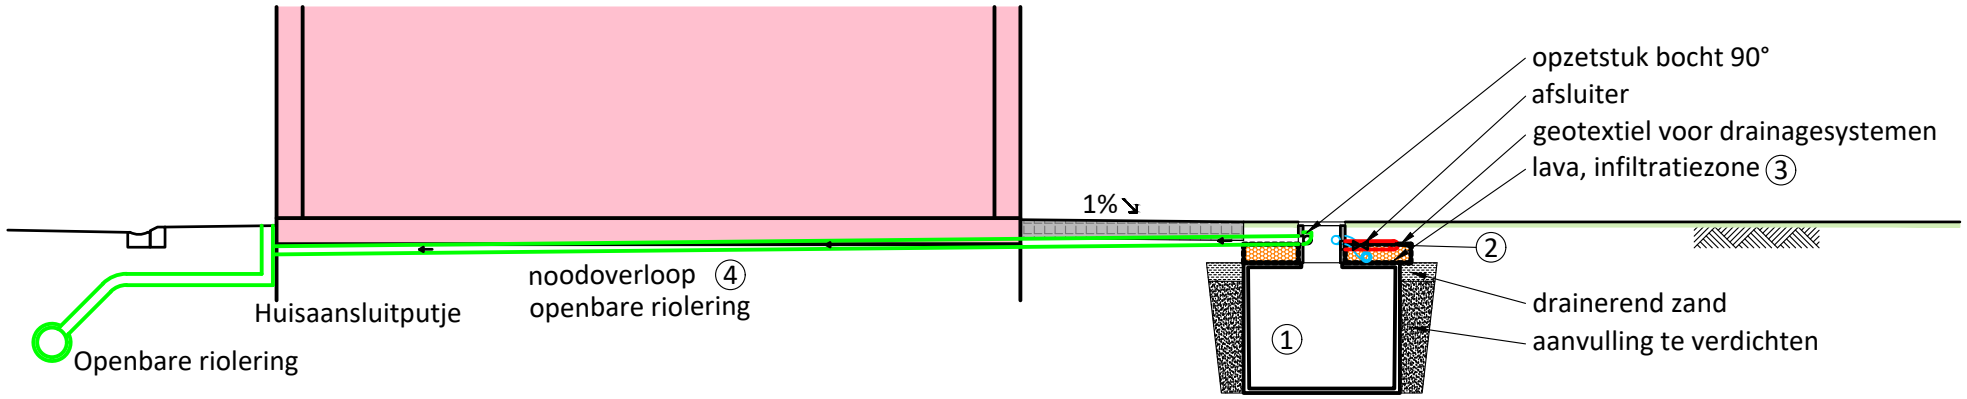

BEPALING GROOTTE VAN DE INFILTRATIEVOORZIENING:

DE INFILTRATIEVOORZIENING DIEN TE VOLDOEN AAN DE GEWESTELIJKE STEDENBOUWKUNDIGE VERORDENING VOOR HEMELWATERPUTTEN, INFILTRATIE- EN BUFFERVEROORZIENINGEN WAARDOOR DE OPPERVLAKTE EN HET VOLUME VAN DE INFILTRATIEVOORZIENING AFHANKELIJK IS VAN DE TOEVOERENDE VERHARDE OPPERVLAKTE.