


Diepenbeek, Afdeling 1, Sectie A, deel van n.r. 309V
 Gewestplan: Hasselt - Genk (19) - Researchpark

z/n
 Afdeling 1, Sectie A, nr. 292V2
 Diepenbeek, Afdeling 1, Genk (19) - Researchpark
 Gewestplan: Hasselt - Genk (19) - Researchpark
 Gewestplan: dossier 2014/00207 dd: 2015/03/03
 Vergunning:

Levering keuken

Levering keuken

7.04 -

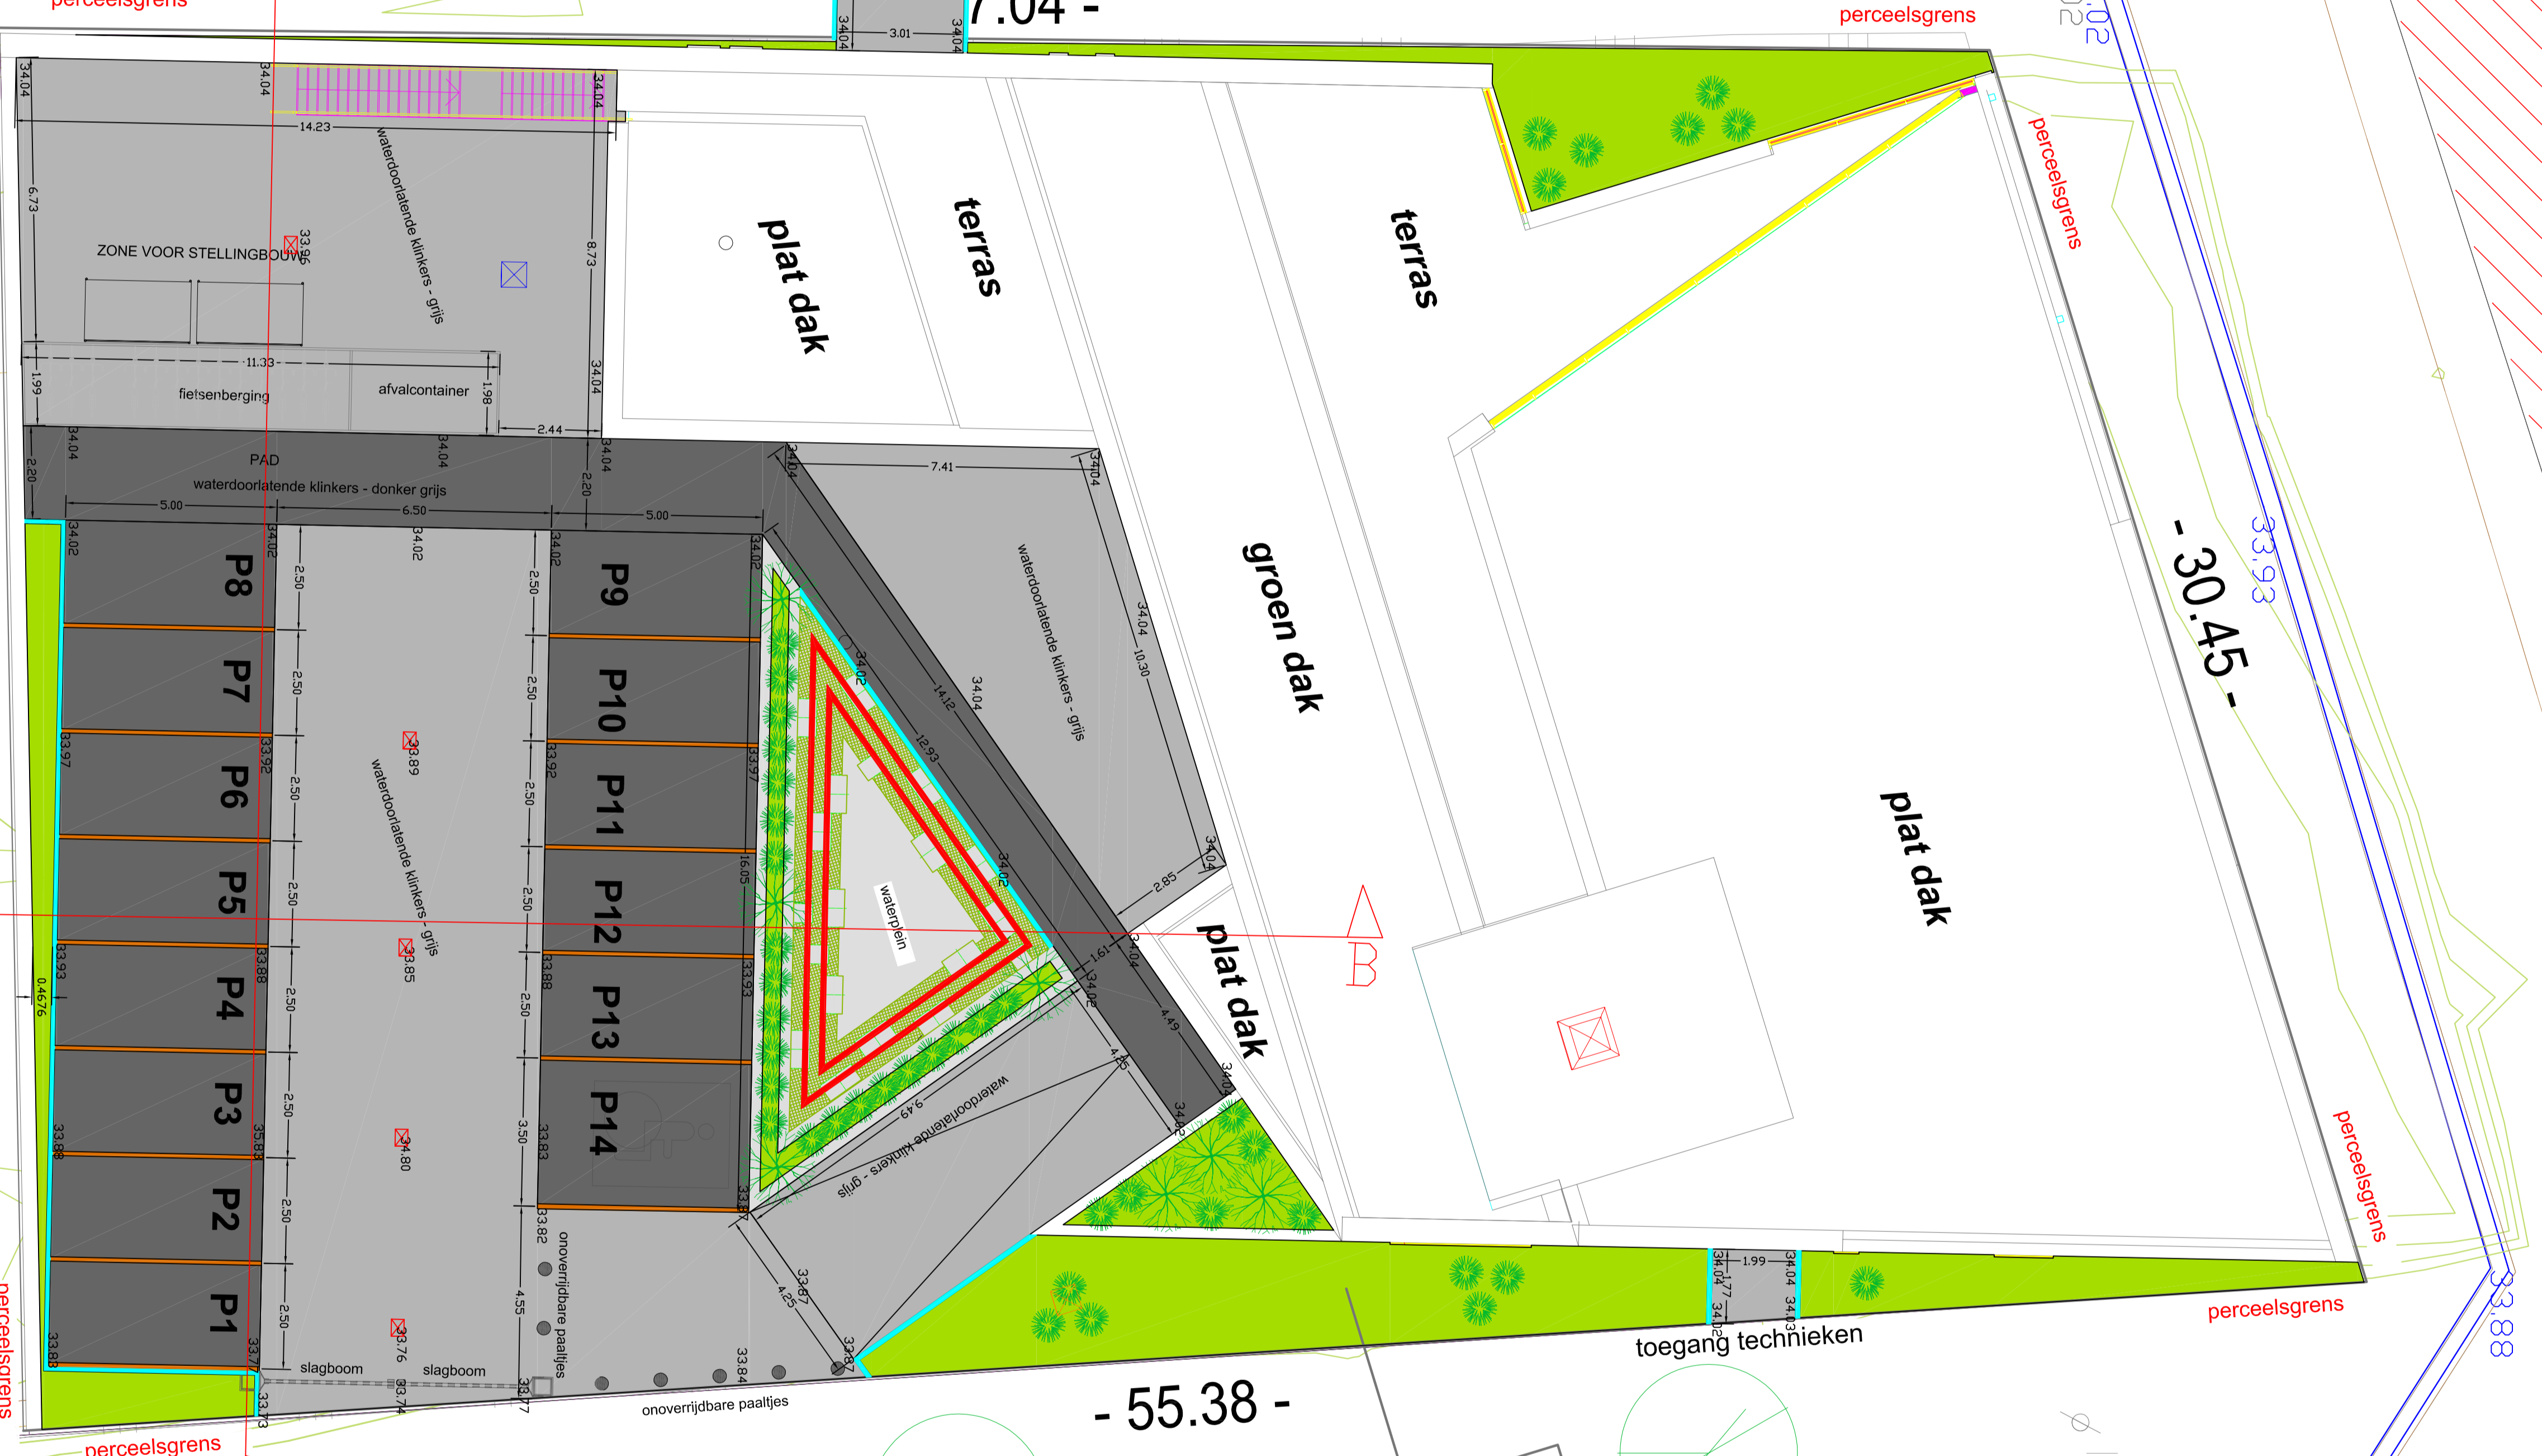

- 33.16 -

- 55.38 -

- 30.45 -

PROFIELSNEDE 1-1'
 Diepenbeek, Afdeling 1, Sectie A, nr. 292s2
 Gewestplan: Hasselt - Genk (19) - Researchpark

PROFIELSNEDE 2-2'
 Diepenbeek
 Gewestpl

Agoralaan z/n
 Afdeling 1, Sectie A, nr. 292t2
 Diepenbeek, 1600 m²
 Oppervlakte: Hasselt - Genk (19) - Researchpark
 Gewestplan: Hasselt - Genk (19) - Researchpark

- LEGENDA**
- Wateraorlatende BBS klinkers
 - grijs 22x11x8
 - Wateraorlatende BSS klinkers
 - donker grijs 22x11x8
 - BBS klinkers Heide 22x11x8
 - Dpsulvtoerd grijs 10x20x100
 - Kunststof tegels
 - L-element
 - Teelcand

INDEX A Hogelans en dakvervalhoeken toegangs

04	04	2016
----	----	------

Project: Construction Academy

Opdrachtgever: Mathieu Gibbels

Tekeningnaam: Ontwerp nieuwe situatie

Behef:
 Stadsgemeent 1206
 3445 Heide
 Tel: +32 (0) 13 461 347

Medewerker:
 Kreeke nv
 Postbus 22004
 3000 Antwerpen
 Tel: +31 (0) 45 124 16 00
 Fax: +31 (0) 45 124 16 18
 www.kreekenederland.nl

Projectnr.: W596
 Tekeningnr.: Ont01
 Geleekend.: SGO
 Schaal.: 1:100

Datum: 04-04-2016
 Bladen: 2
 Blad: 1/2
 Formaat: A0

Onderstreekt ontwerp en/of plan is het intellectueel
 eigendomsrecht van de ontwerper. Het is niet toegestaan
 het ontwerp of de plannen te kopiëren, te verspreiden of
 openbaar te maken, zelfs voor een gedeelte of detail, is zonder schriftelijke
 toestemming van de eigenaar niet toegestaan.
 (Art. 173 en volgende van het Strafwetboek)